
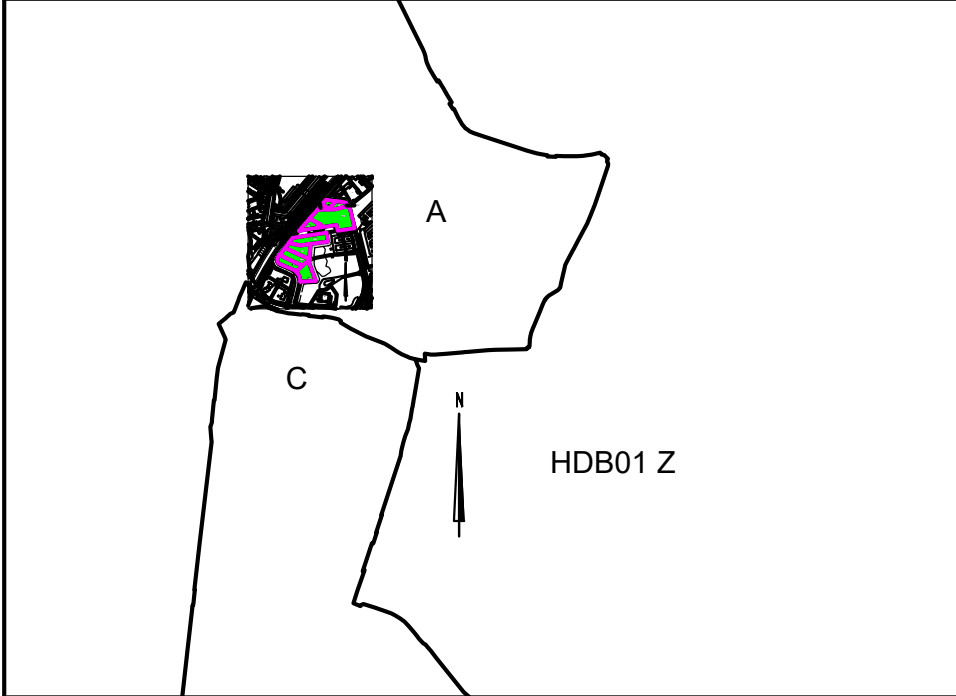


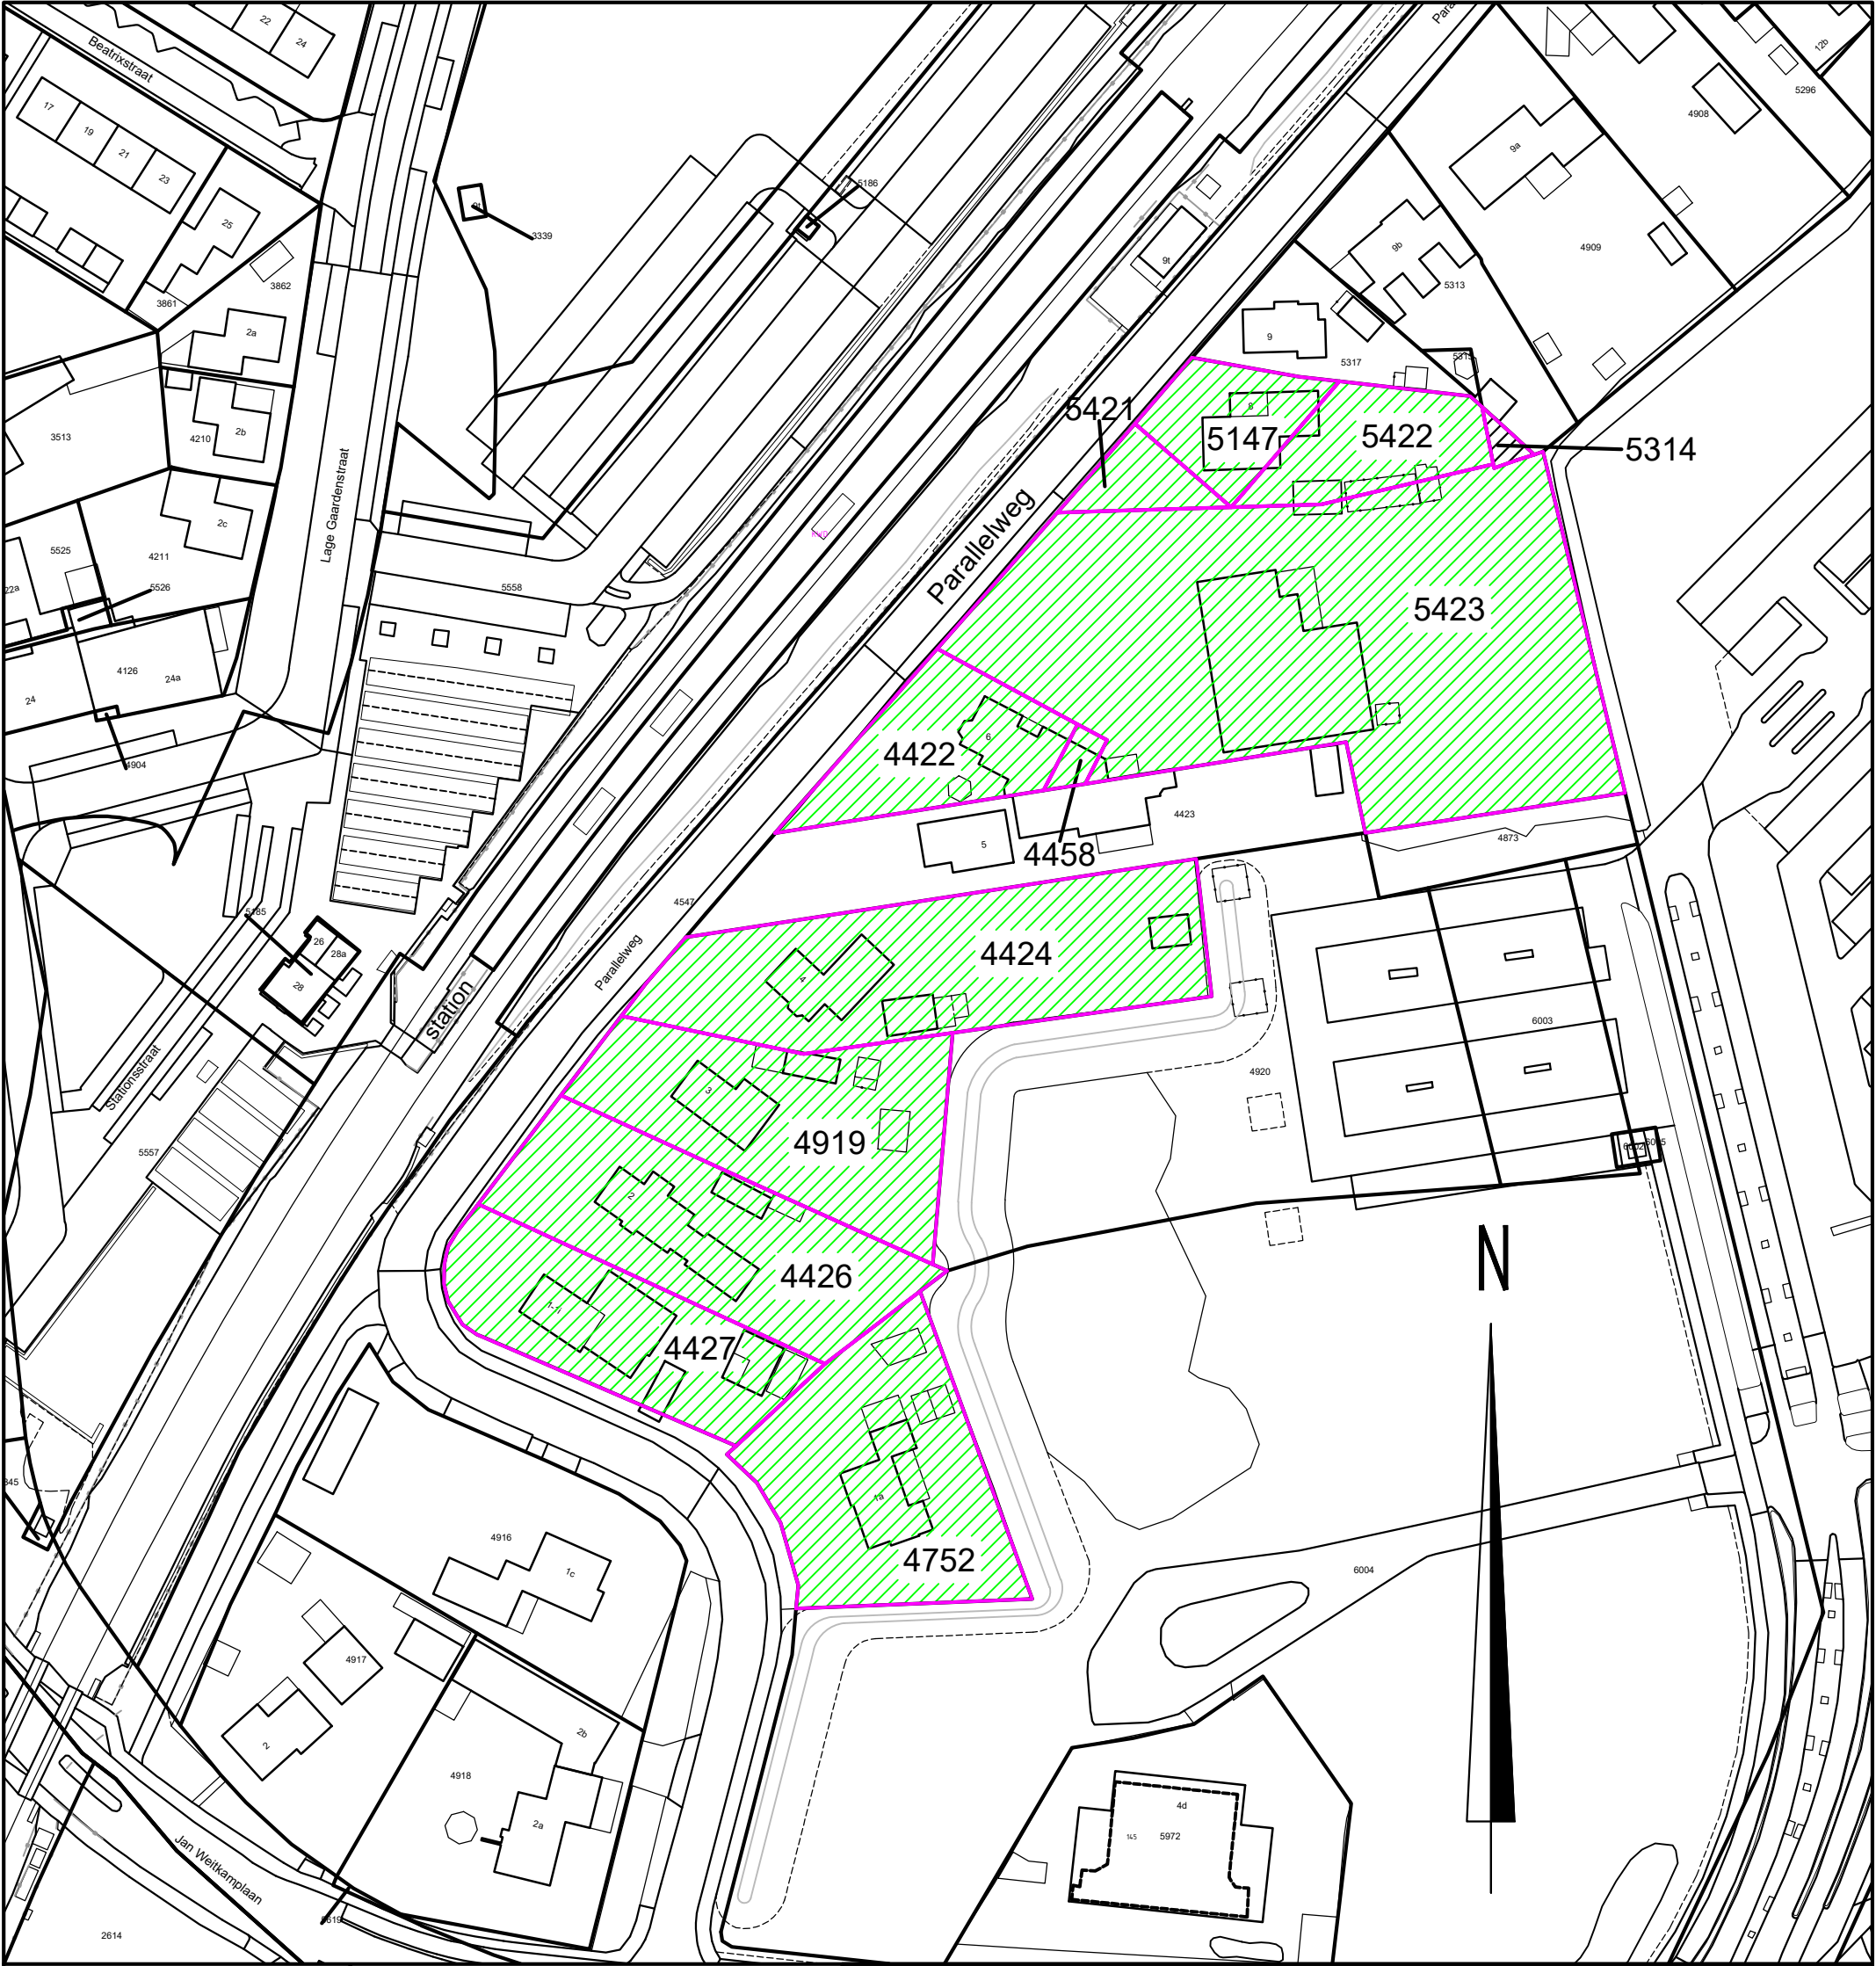

Onroerende zaken waarop een voorkeursrecht is gevestigd ex artikel 9.1, eerste lid, onder c, Omgevingswet en waarop hoofdstuk 9 van de Omgevingswet van toepassing is. Deze grondtekening hoort bij het besluit van de gemeenteraad, d.d.: 08-04-2025

Gemeenteraad van de gemeente HARDENBERG,
Datum van ondertekening: 08-04-2025

Voorzitter,
M.W. Offinga

Griffier,
F.G.S. Droste



* Postbus 500 * 7770 BA Hardenberg * telefoon 140523 * fax (0523) 261 129 * E-mail: gemeente@hardenberg.nl * internet: www.hardenberg.nl *

Hoofdstuk 9 Omgevingswet					
Gemeente Hardenberg: HDB02, sectie A, nr's 4422, 4424, 4426, 4427, 4458, 4752					
4919, 5147, 5314, 5421, 5422 en 5423			Parallelweg te Hardenberg		
formaat	: A3	type_tek	: Algemeen GEO	filenaam	: 0011094.dwg
schaal	: 1 : 1000	datum	: 27-05-2024	getekend	: Carina de Jong - Wind
vastgesteld:	08-04-2025	gewijzigd	: 24-02-2025	cluster	: GEO



Aangewezen percelen