

From: "[REDACTED] J"
Sent: maandag 30 september 2024 07:46
To: "[REDACTED] J@hardenberg.nl">
Cc: "[REDACTED] J@hardenberg.nl">
Subject: grenzen Zonnepark Heemserveen
Attachments: 0009283_Zonnepark gemeten.pdf

Hallo [REDACTED] J,

We zijn bezig om de grenzen van het zonnepark definitief te maken.

We hebben kant hek aangehouden als grens, maar alleen bij de sloot weten we niet goed wat we moeten aanhouden.

Weet jij wat hier de grens moet worden?

Met vriendelijke groet,

[REDACTED] J

Vakspecialist B Gegevensmanagement A

werkdagen: maandag t/m donderdag van 7.00 – 14.30

 0523 – [REDACTED] J / 06 – [REDACTED] J


 [REDACTED] J@hardenberg.nl

 www.hardenberg.nl

 algemeen 14 0523



1u Zonnepark.sor

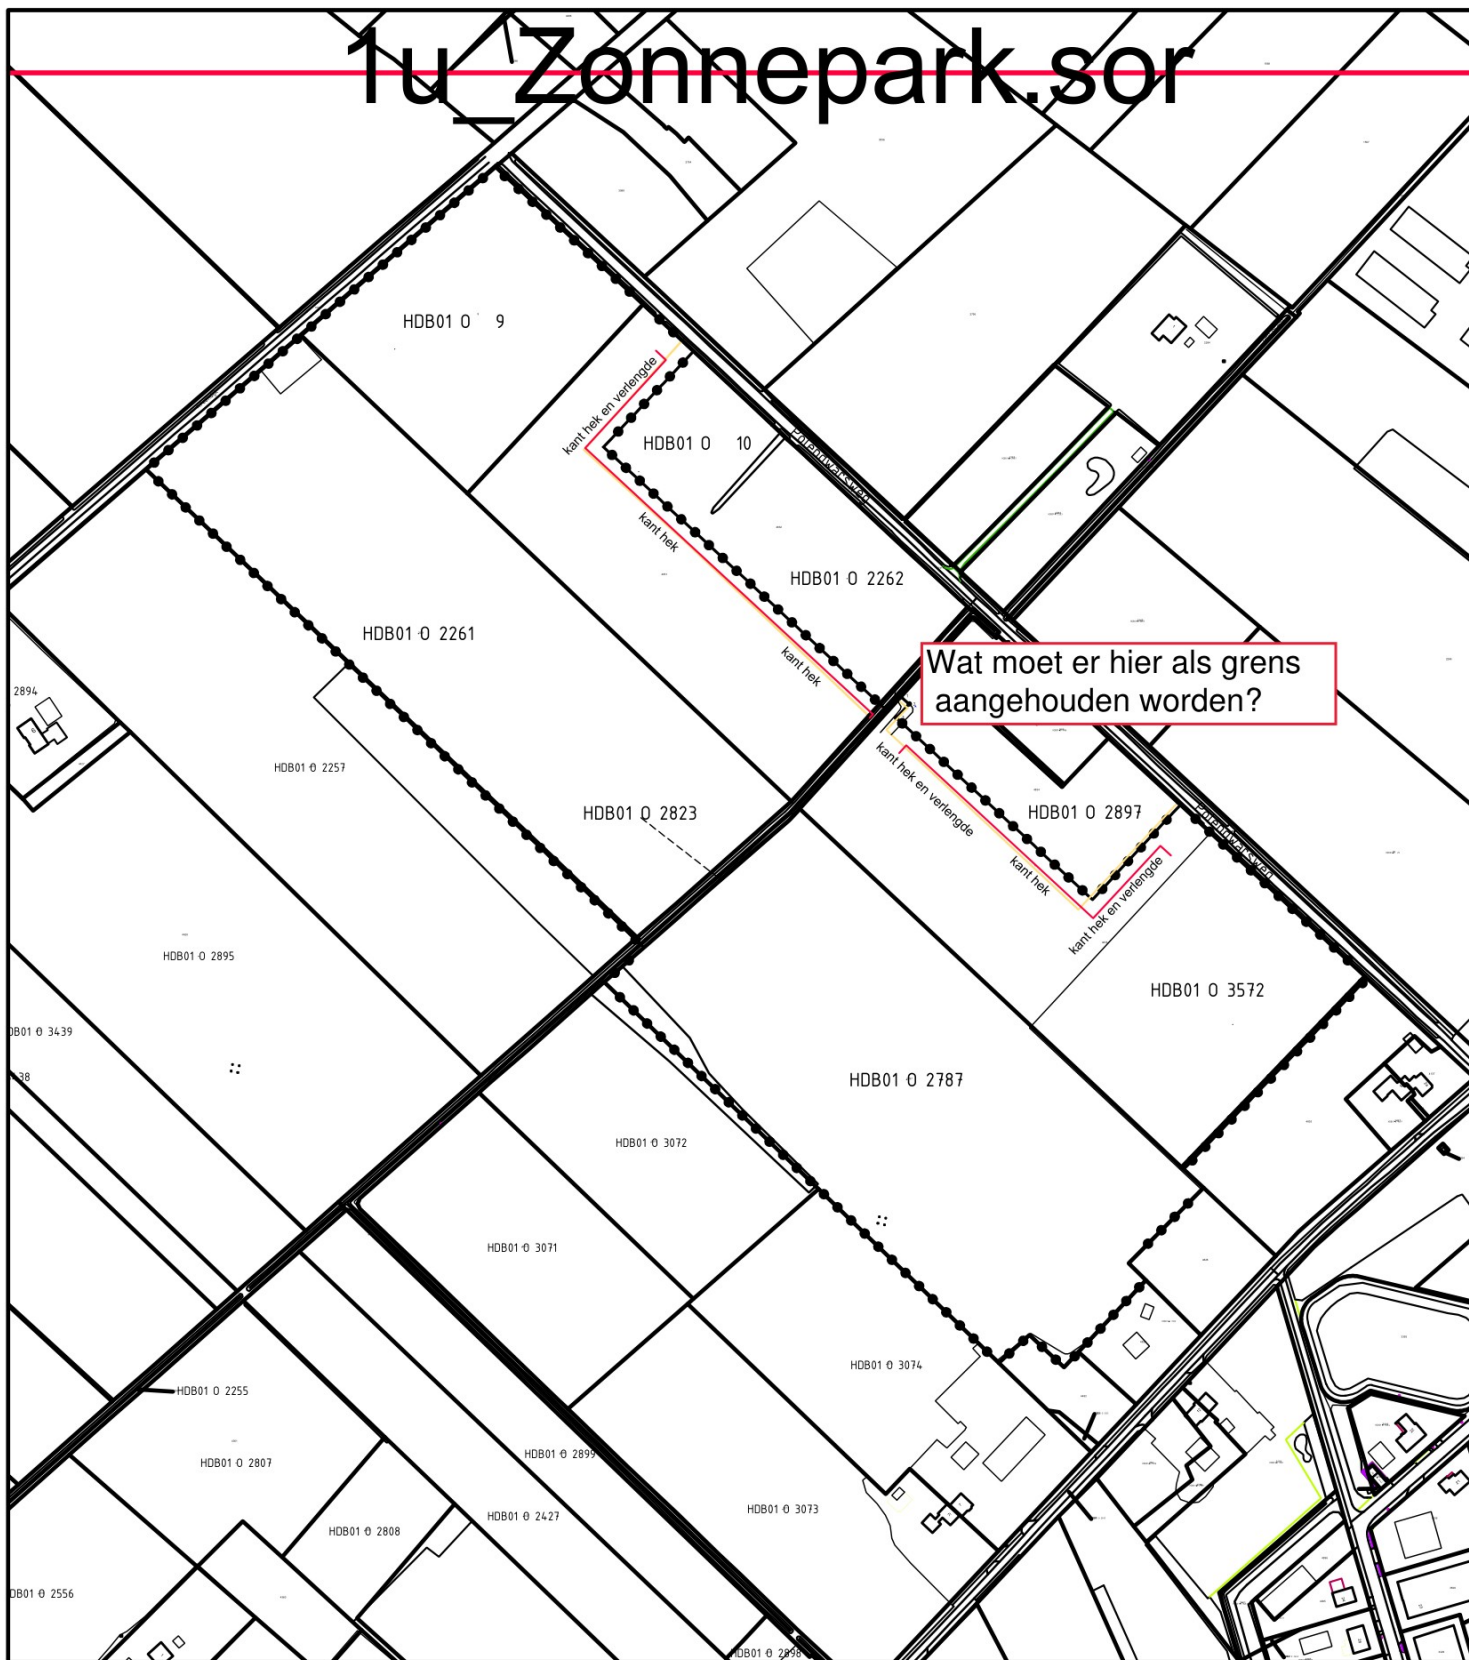

Gemeente
Hardenberg




application boundary

* Postbus 500 * 7770 BA Hardenberg * telefoon 140523 * fax (0523) 261 129 * E-mail: gemeente@hardenberg.nl * internet: www.hardenberg.nl *

Recht van opstal aan Solarfields

HDB01, sectie O, nr's 10, 2262,, 2897 en 3572, allen ged. en
nr 2787 geheel. Opp. totaal ca. 89662 m2. Polendwarsweg, Heemserveen

formaat : A4	type_tek : Grondtransactie	filenaam : 0009283.dwg
schaal : 1 : 4000	datum : 12-12-2022	getekend :  J
vastgesteld: dd-mm-yyyy	gewijzigd : 20-12-2022	cluster : GEO