

Van: "[redacted]@enexis.nl">
Verzonden: maandag 14 juli 2025 11:06
Aan: "[redacted]@hardenberg.nl"; [redacted]@hardenberg.nl>
Onderwerp: RE: Heemsepoort: Transportverdeelstation AZC-locatie
Bijlage(n): W.17054 TVS Koningsspil Hardenberg versie0-grondaankoop.pdf, W.17054 TVS Koningsspil Hardenberg versie0-toegangsweg.pdf

Goedemorgen [redacted] en [redacted],

De eerste ontwerptekeningen voor het TVS zijn binnen. Het is nog best moeilijk om met de huidige ruimte het station goed te positioneren. Het huidige wandelpad, bestaande bomen en sloot maken het moeilijk om aan te sluiten op het bestaande station. Maar de tekeningen zijn in ieder geval alvast een begin.

Ik hoor graag wat jullie op- en aanmerkingen zijn.

Met vriendelijke groet,

[redacted]
Omgevingsmanager Noord

Op vrijdag niet werkzaam

ENEXIS NETBEHEER B.V. / Energiesysteem en Omgeving / Marsweg 5 / 8013 DP Zwolle / Postbus 856 / 5201 AW 's-Hertogenbosch / KVK-nummer 17131139 / M +31 6 [redacted] / [redacted]@enexis.nl / enexisnetbeheer.nl



-----Oorspronkelijke afspraak-----

Van: [redacted]@hardenberg.nl>
Verzonden: donderdag 26 juni 2025 16:06
Aan: [redacted]
Onderwerp: Heemsepoort: Transportverdeelstation AZC-locatie
Tijd: maandag 30 juni 2025 10:00-10:45 (UTC+01:00) Amsterdam, Berlijn, Bern, Rome, Stockholm, Wenen.
Locatie: Microsoft Teams-vergadering

Goedemiddag [redacted],

Hier een datumvoorstel voor het overleggen over het transportverdeelstation dat nodig is in de omgeving Heemsepoort. Alternatief is woensdagmiddag om 1 uur.

Microsoft Teams [Heeft u hulp nodig?](#)

[Nu deelnemen aan de vergadering](#)

Vergadering-id: 376 288 816 488 7

Wachtwoordcode: [redacted]


Inbellen via telefoon

+31 20 399 5045,,978786213# Nederland, Amsterdam

[Een lokaal nummer zoeken](#)


Telefonische vergadering-id: 978 786 213#

Voor organisatoren: [Vergaderopties](#) | [Pincode voor inbellen opnieuw instellen](#)

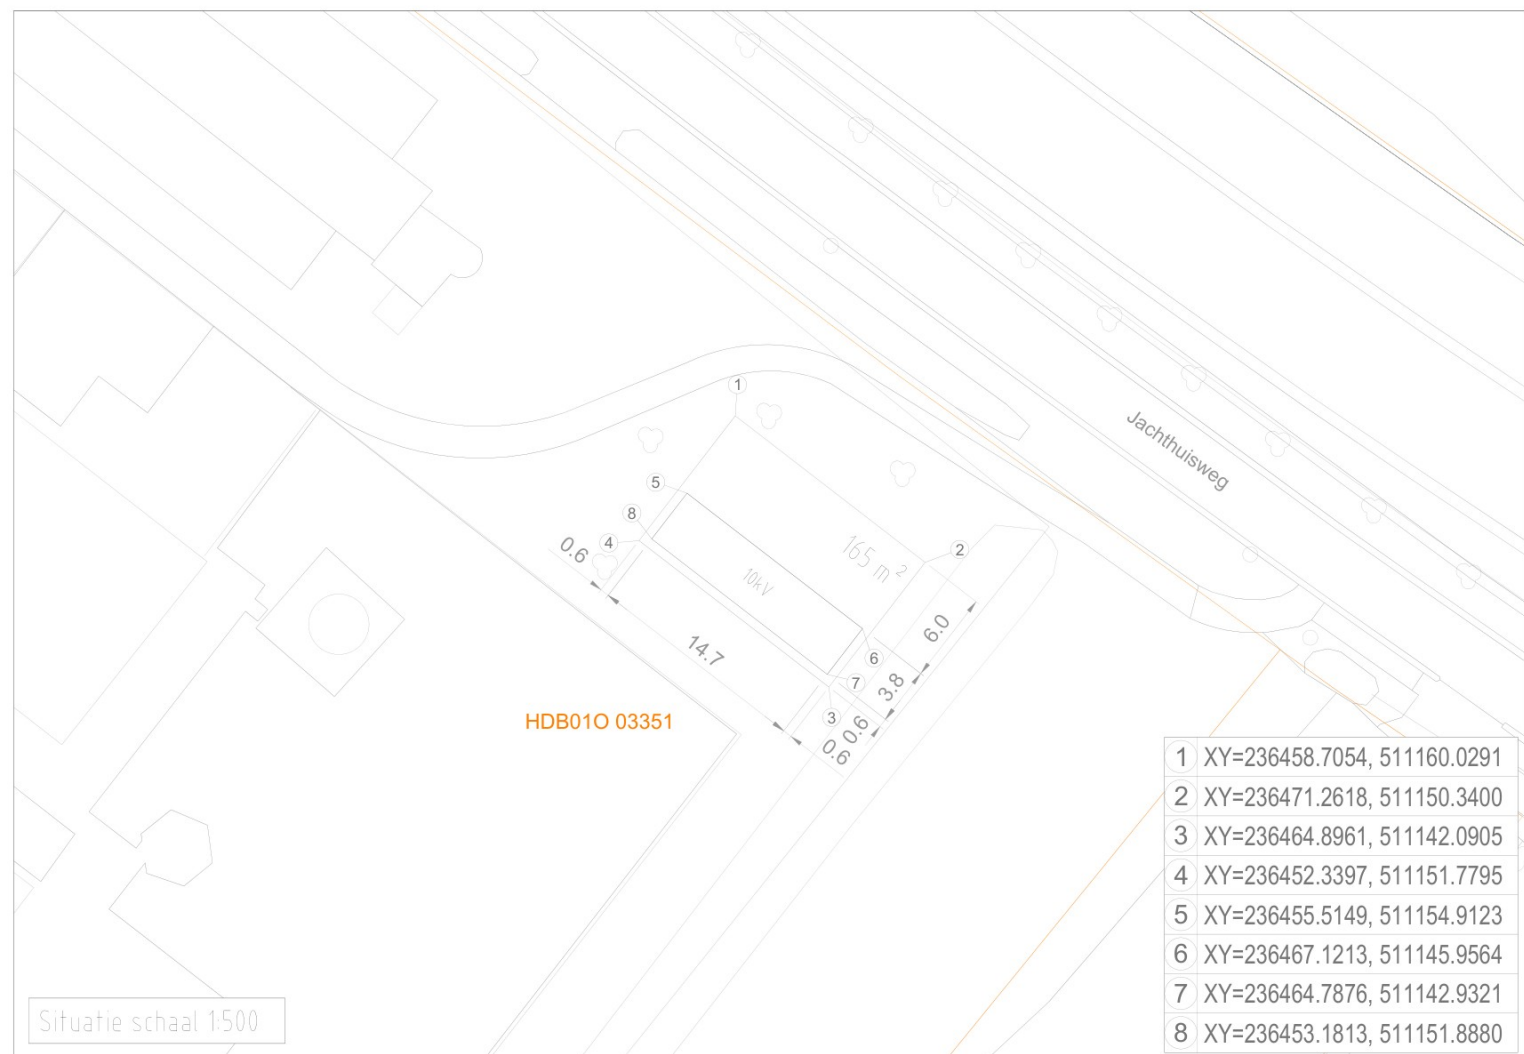

1	XY=236458.7054, 511160.0291
2	XY=236471.2618, 511150.3400
3	XY=236464.8961, 511142.0905
4	XY=236452.3397, 511151.7795
5	XY=236455.5149, 511154.9123
6	XY=236467.1213, 511145.9564
7	XY=236464.7876, 511142.9321
8	XY=236453.1813, 511151.8880

Situatie schaal 1:500

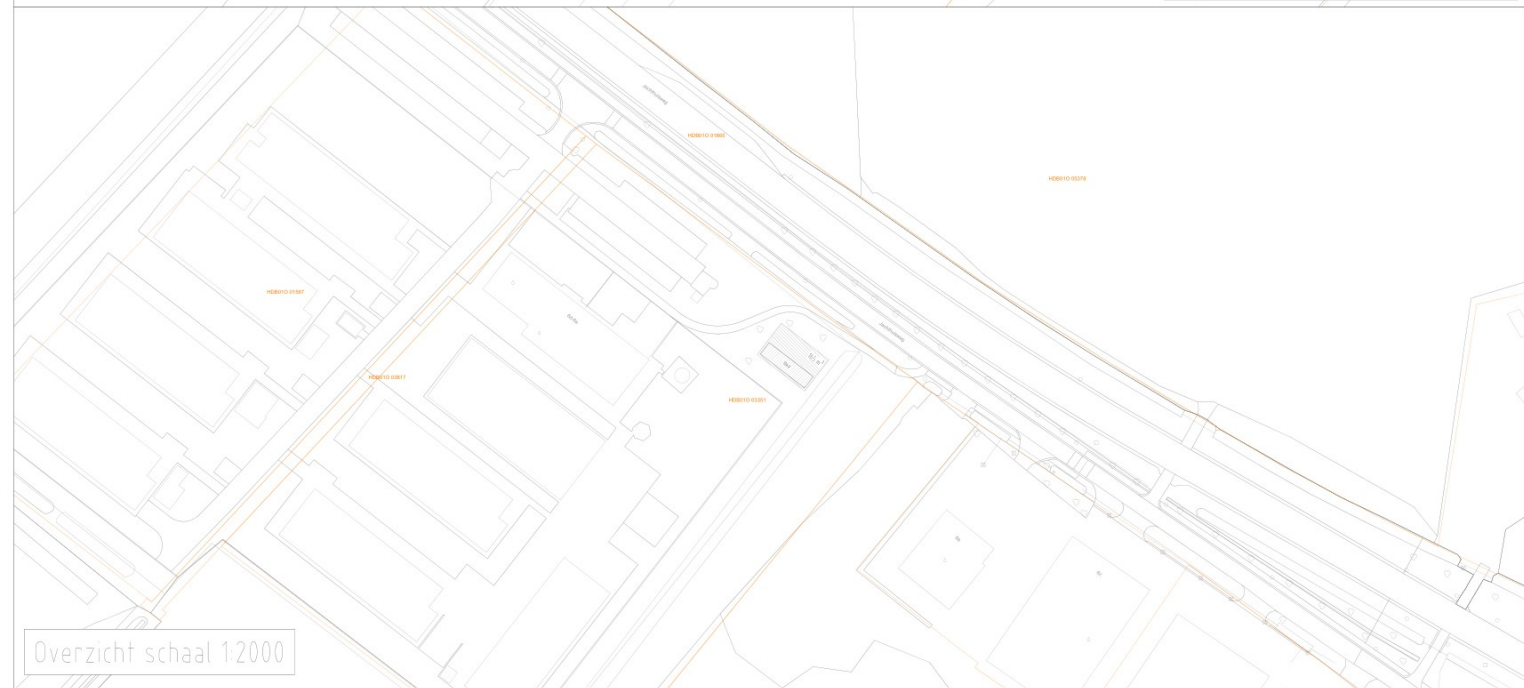


Overzicht schaal 1:2000

Kadastrale gemeente	Hardenberg	Netwerkplan	30211648	Act. Code	-	Project	W.17054
Sectie	O	Getekend		Gecontr.	-	Afdeling	Ruimte & Recht
Nummer(s)	3351	Datum	10-07-2025	Gezien	-	Schaal	1:500 / 1:2000

W.17054 - Grondaankoop Hardenberg, Koningspil/Jachthuisweg 6D




Stationsnummer	-	Naam eigenaar	Gemeente Hardenberg			
Functieplaats	-	Adres eigenaar	Stephanuspark 1, 7772HZ Hardenberg			
TVRS station Enexis		Paraaf			Enexis Netbeheer B.V.	
Aankoop van grond		Versie #	0	Datum	10-07-2025	Magistratenlaan 116
Oppervlakte grondaankoop (m²)	165	Vervangt #		Datum		5223 MB 's-Hertogenbosch

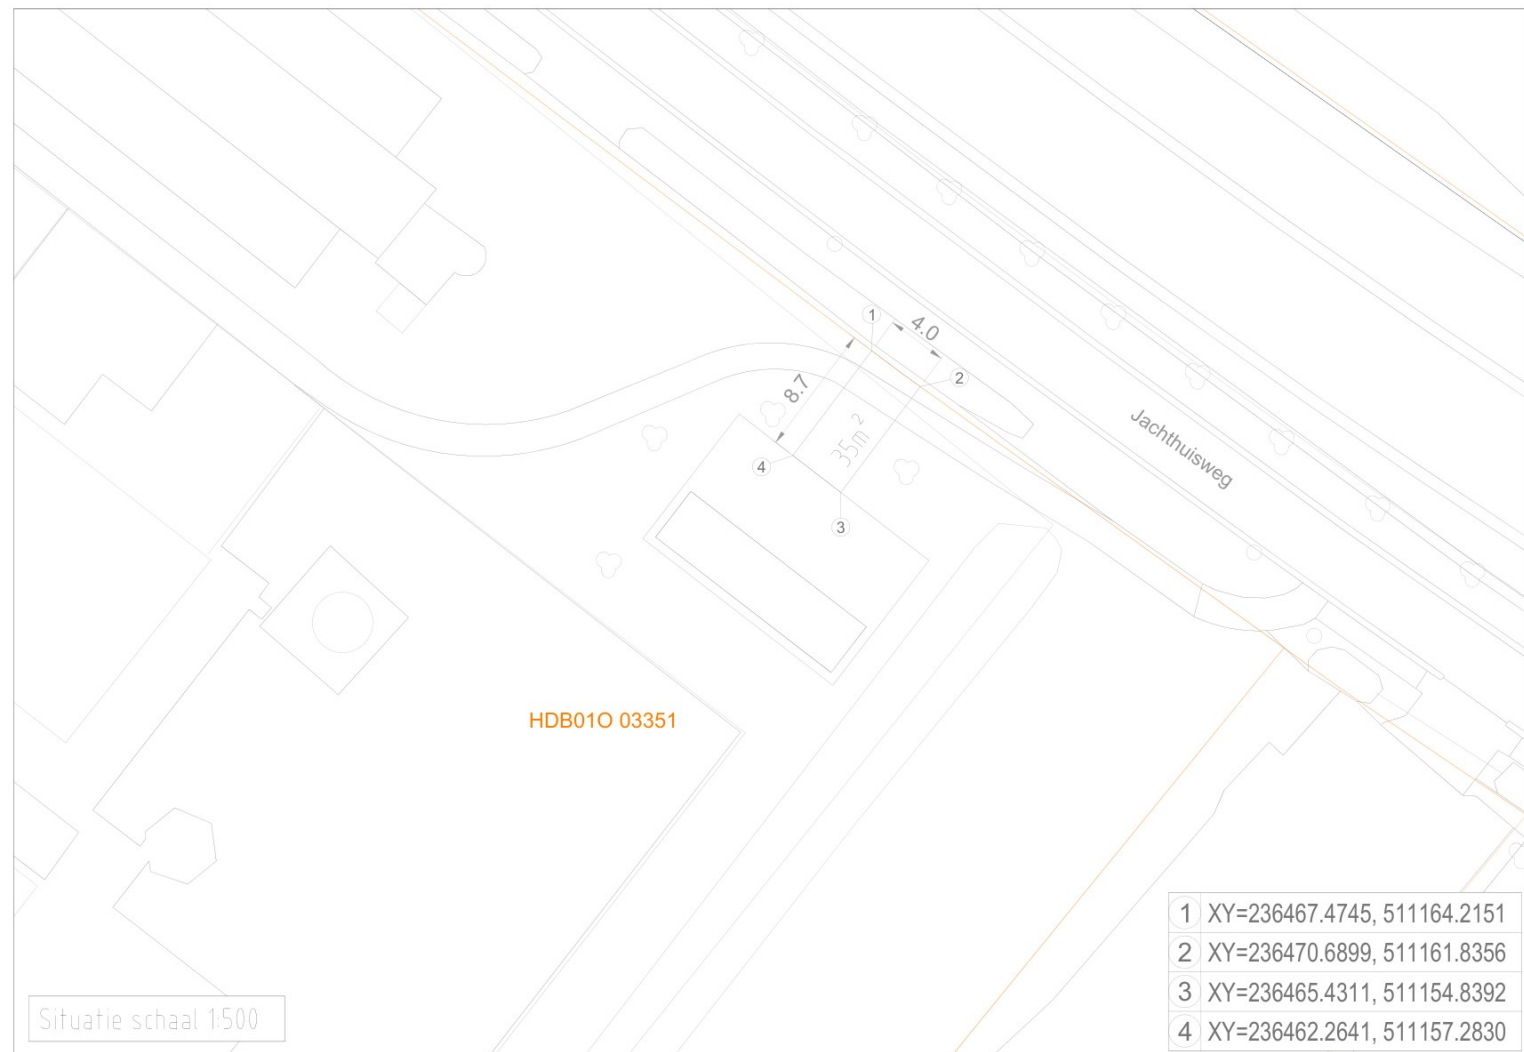

Situatie schaal 1:500

1	XY=236467.4745, 511164.2151
2	XY=236470.6899, 511161.8356
3	XY=236465.4311, 511154.8392
4	XY=236462.2641, 511157.2830

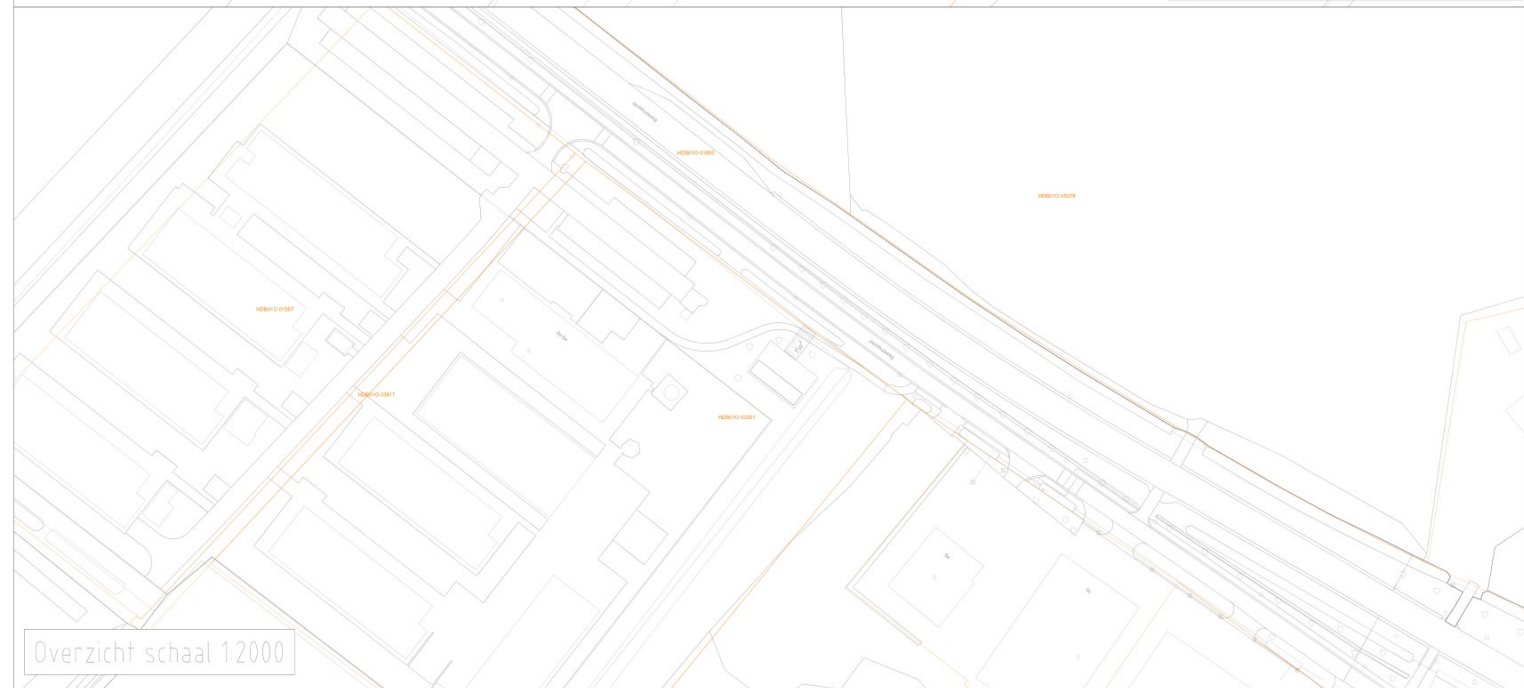

Overzicht schaal 1:2000

Kadastrale gemeente	Hardenberg	Netwerkplan	30211648	Act. Code	-	Project	W.17054
Sectie	O	Getekend		Gecontr.	-	Afdeling	Ruimte & Recht
Nummer(s)	3351	Datum	10-07-2025	Gezien	-	Schaal	1:500 / 1:2000

**W.17054 - Toegangsweg
Hardenberg, Koningspil/Jachthuisweg 6D**



Stationsnummer	-	Naam eigenaar	Gemeente Hardenberg			
Functieplaats	-	Adres eigenaar	Stephanuspark 1, 7772HZ Hardenberg			
TVRS station Enexis		Paraaf		Enexis Netbeheer B.V.		
Toegangsweg		Versie #	0	Datum	10-07-2025	Magistratenlaan 116
Oppervlakte toegangsweg (m ²)	35	Vervangt #		Datum		5223 MB 's-Hertogenbosch