

Van: "[REDACTED]"
Verzonden: dinsdag 13 juni 2023 17:28
Aan: "[REDACTED]@hardenberg.nl"; "[REDACTED]@hardenberg.nl">
Onderwerp: RE: Heemserpoort, ontsluiting Korte Spruit
Bijlage(n): Heemserpoort verkaveling.pdf, 2023-06-13 Korte Spruit 1-100.pdf

Dag [REDACTED],

Zie bijlage voor de laatste versie van de verkaveling en een scherpere versie van het profiel.

Misschien even contact of dit genoeg informatie geeft.

Het moet er natuurlijk niet al te definitief uitzien; dan hebben de mensen het idee dat alles al bepaald is en dat er geen inspraak meer mogelijk is?

Donderdag kan ik er verder mee aan de slag; bij voorkeur thuis.

Wat ik thuis als handschets uitwerk, kan ik maandagochtend op kantoor inscannen.

Dan heb je de kwaliteit zoals in de bijlage (profiel).

Ik heb nog niet een profiel van de hoofdontsluiting op het bedrijventerrein zelf. Maar dat zal minder noodzakelijk zijn voor het gesprek met plaatselijk belang, schat ik in.

Met vriendelijke groet,

[REDACTED]
Vakspecialist A Stedenbouw en welstand
Ruimte & Projecten
Tel. 0523-[REDACTED]
[REDACTED]@hardenberg.nl

Bezoekadres:
Stephanuspark 1, 7772 HZ Hardenberg
Tel. 14 0523
Postadres:
Postbus 500
7770 BA Hardenberg
www.hardenberg.nl



Van: [REDACTED]@hardenberg.nl>
Verzonden: dinsdag 6 juni 2023 16:21
Aan: [REDACTED]@hardenberg.nl>; [REDACTED]@hardenberg.nl>
Onderwerp: Heemserpoort, ontsluiting Korte Spruit

Goedemiddag,

Binnenkort heb ik een gesprek met het bestuur van Plaatselijk Belang Rheezerveen. Daar staat ook de ontwikkeling van Heemserpoort en de ontsluiting via de Korte Spruit op de agenda. Ik heb bijgaande plaatje van die ontsluiting maar ik wil graag een strak uitgewerkt profiel hebben met dwarsdoorsnede en maatvoering zodat men weet hoe het eruit kan gaan zien. Hetzelfde geldt voor de verkavelingstekening. In het laatste overleg (4 mei) is afgesproken dat eind mei de "definitieve" verkavelingstekening klaar zou zijn. Kunnen jullie beide tekeningen svp uiterlijk volgende week aan mij leveren?

Met vriendelijke groet,


[REDACTED]
Vakspecialist A Ruimtelijke ordening
Ruimte & Projecten
Tel. 0523-[REDACTED]
[REDACTED]@hardenberg.nl

Bezoekadres:
Stephanuspark 1, 7772 HZ Hardenberg
Tel. 14 0523




Postadres:
Postbus 500
7770 BA Hardenberg
www.hardenberg.nl




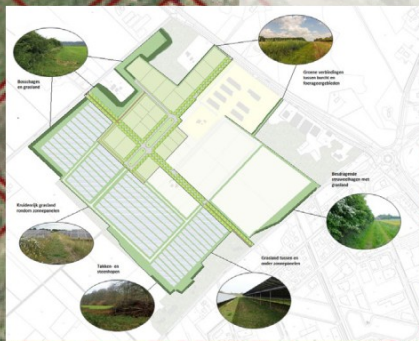

Aan de gegevens op deze afdruk kunnen geen rechten worden ontleend.

Schaal 1:5000

 

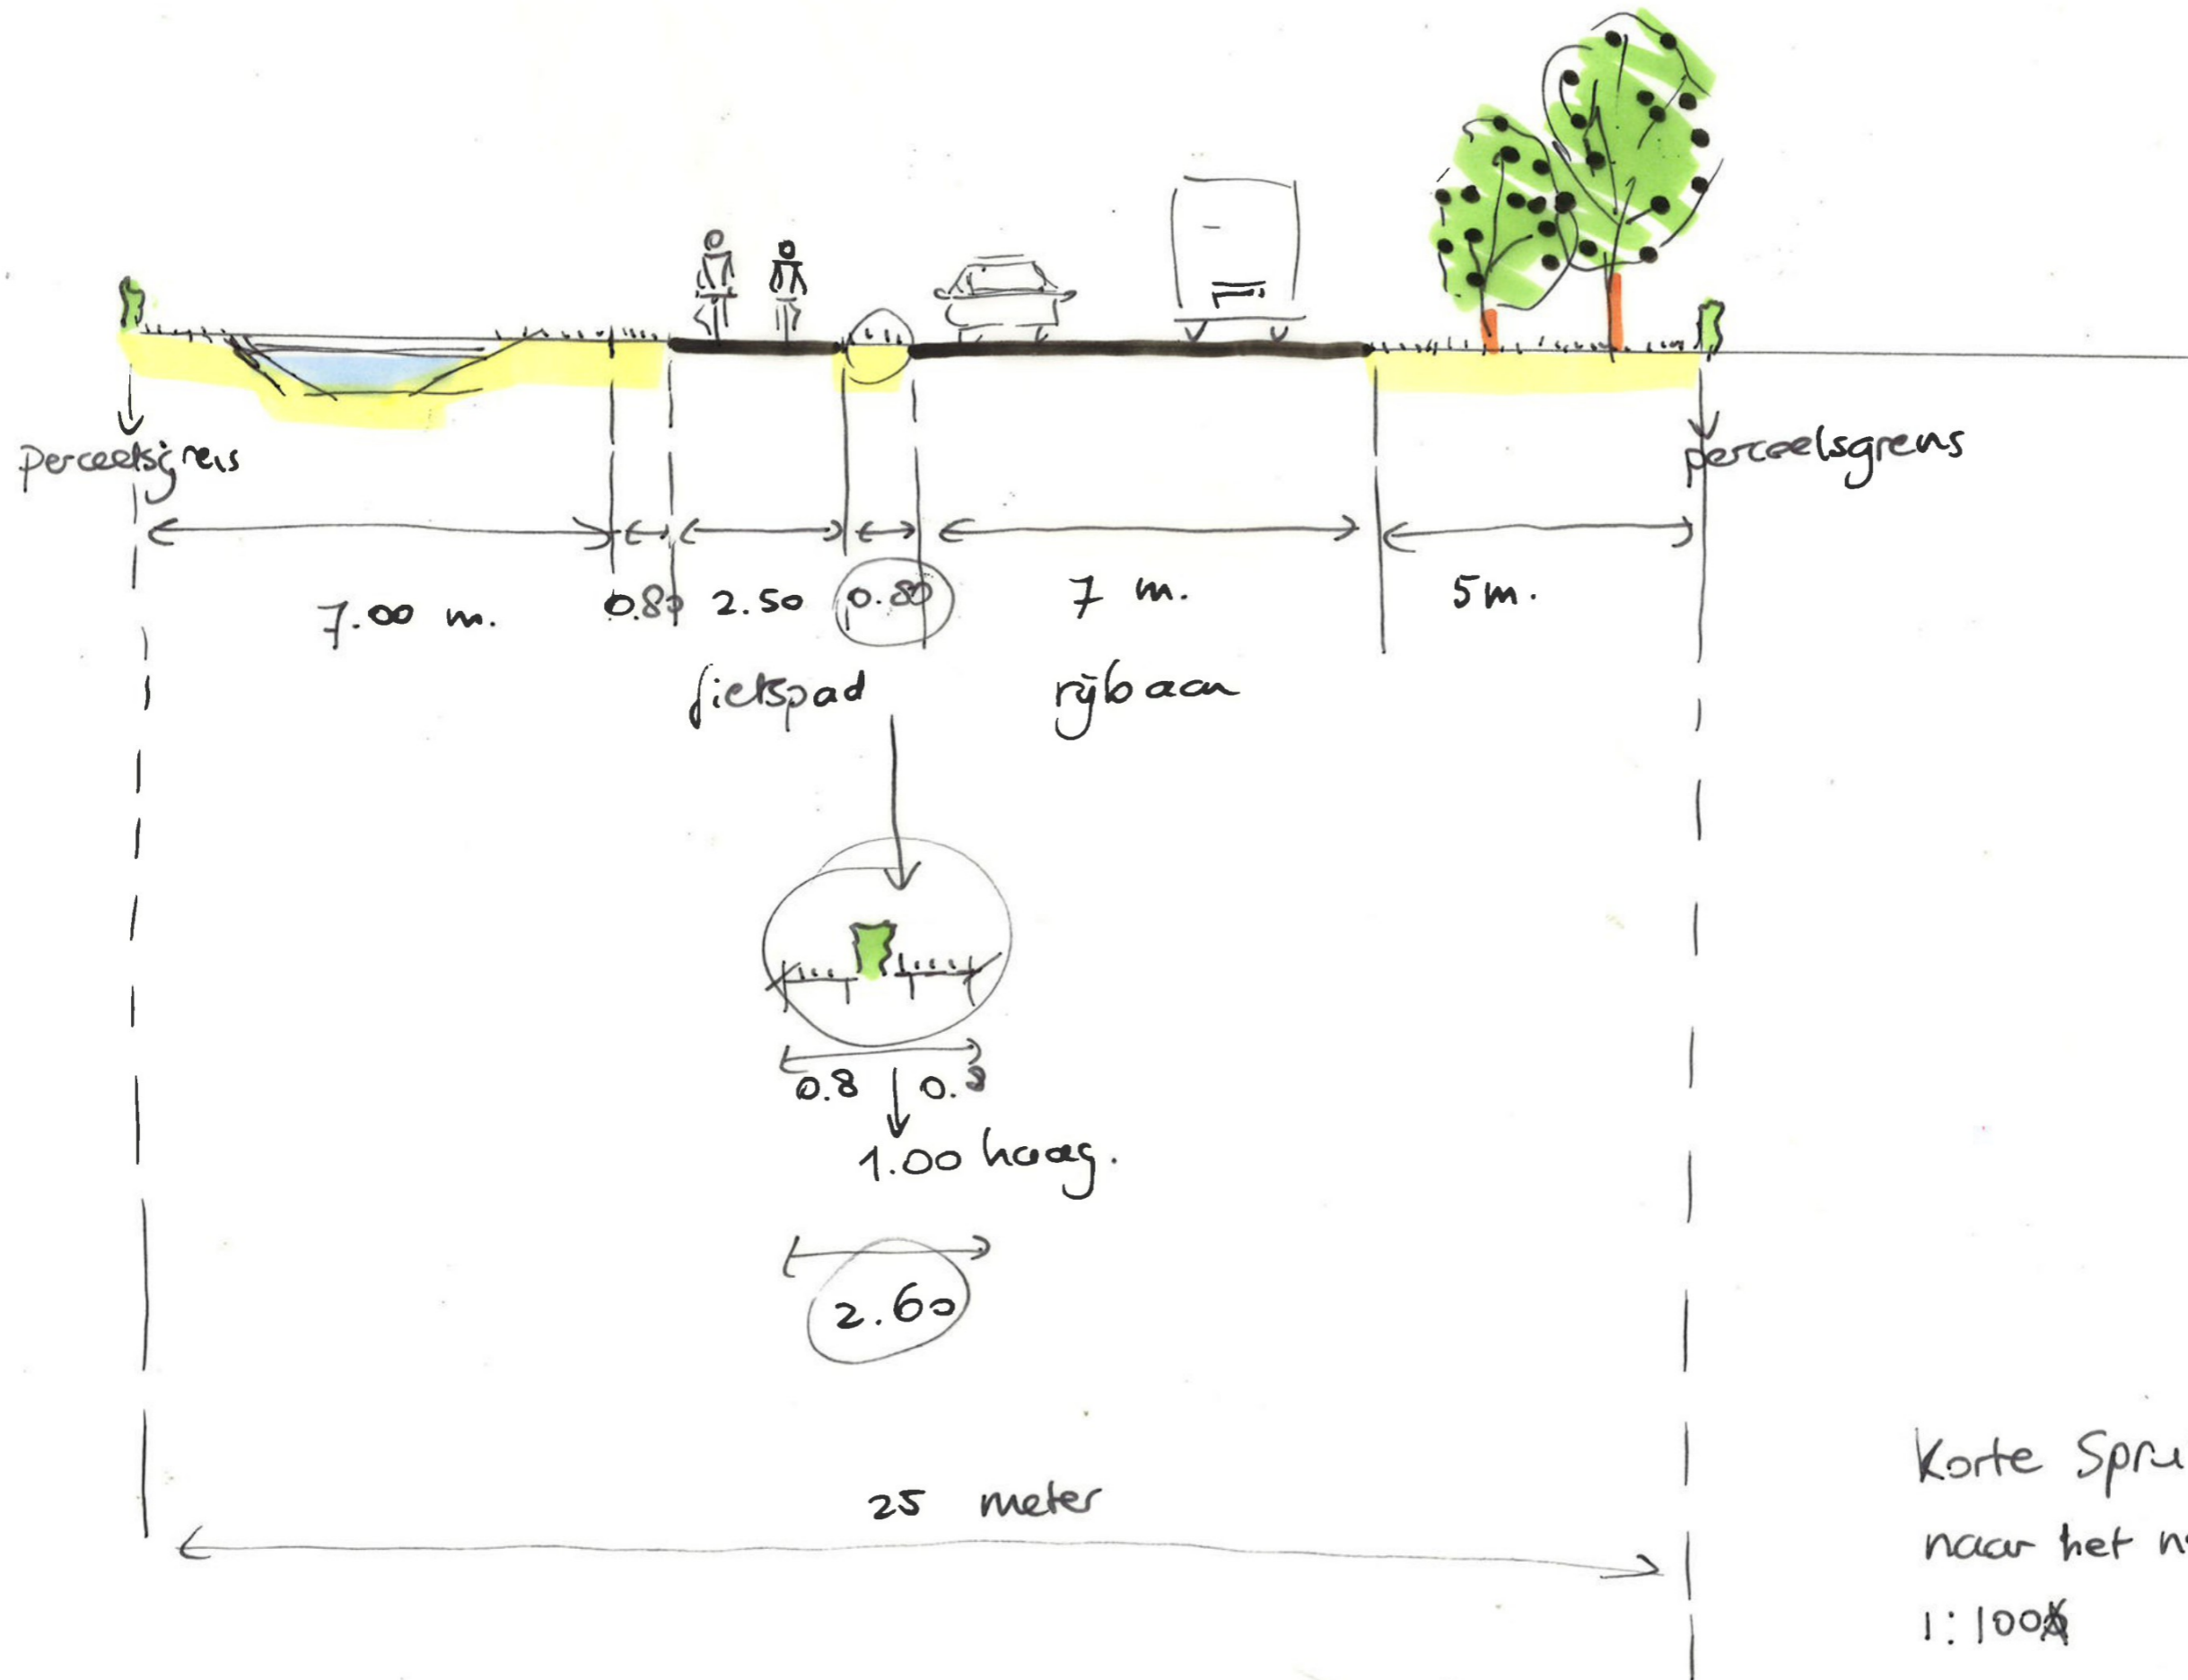

Korte Spruit
 naar het noorden gezien
 1:100