



**Variante 1A d.d. 20-1-25** € 2.676.804,00

Rotonde Rheezeveenseweg

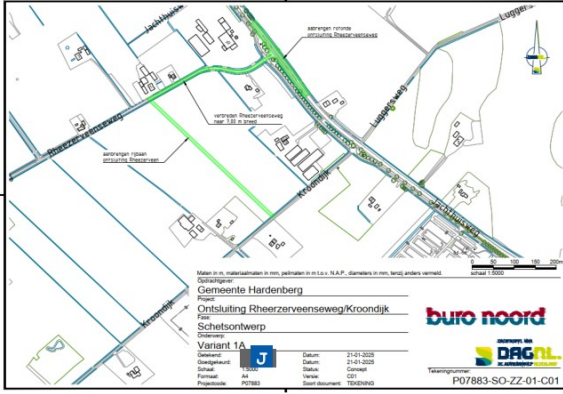


**Variante 1B d.d. 20-1-25** € 1.939.590,00

Rotonde Kroondijk

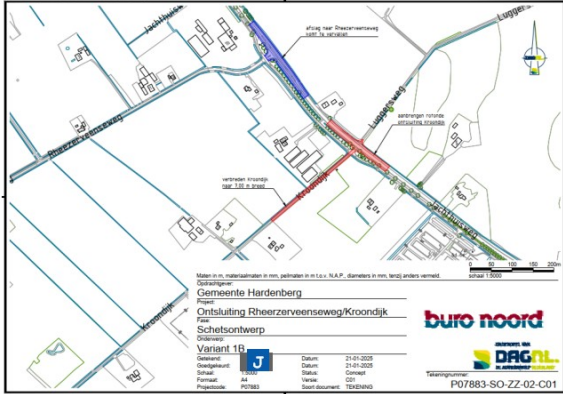


**Variante 2A d.d. 25-3-25** € 2.215.728,00


Kroondijk 7m, N343 VRI

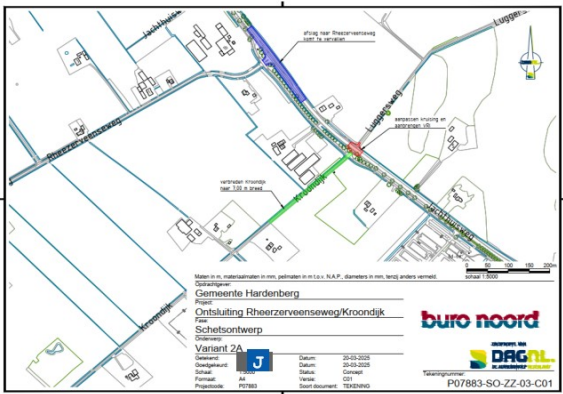

**Variante 2C d.d. 25-3-25** € 2.312.558,00

Kroondijk 7m, fietspad Kroondijk, N343 VRI

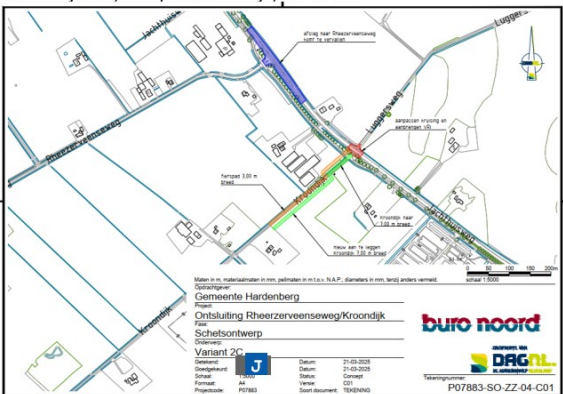

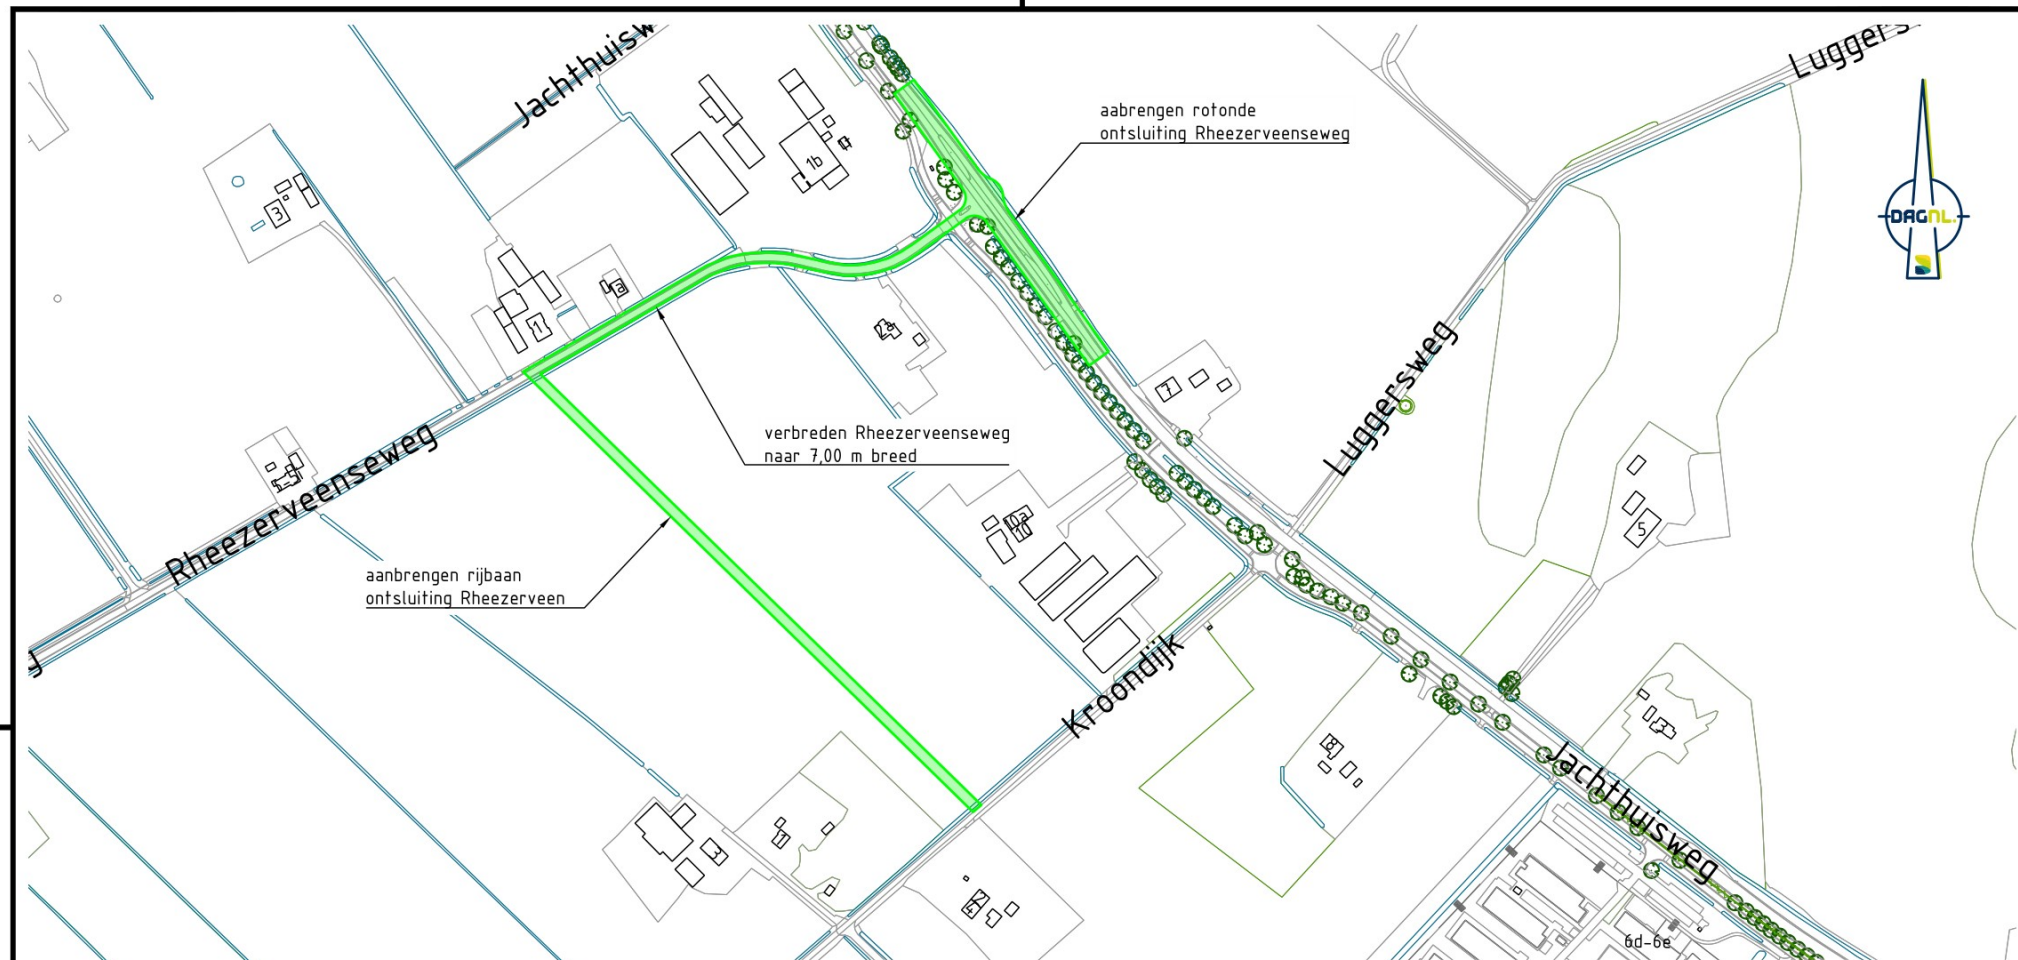

0 50 100 150 200m  
 schaal 1:5000



Maten in m, materiaalmaten in mm, peilmaten in m t.o.v. N.A.P., diameters in mm, tenzij anders vermeld.

Oprachtgever:  
**Gemeente Hardenberg**

Project:  
**Ontsluiting Rheezeveenseweg/Kroondijk**

Fase:  
**Schetsontwerp**


Onderwerp:  
**Variant 1A**

Getekend:  Datum: 21-01-2025  
 Goedgekeurd:  Datum: 21-01-2025  
 Schaal: 1:5000 Status: Concept  
 Formaat: A4 Versie: C01  
 Projectcode: P07883 Soort document: TEKENING

**buro noord**

ONDERDEEL VAN  
**DAGNL**  
 DE ADVIESGROEP NEDERLAND

Tekeningnummer:  
**P07883-SO-ZZ-01-C01**

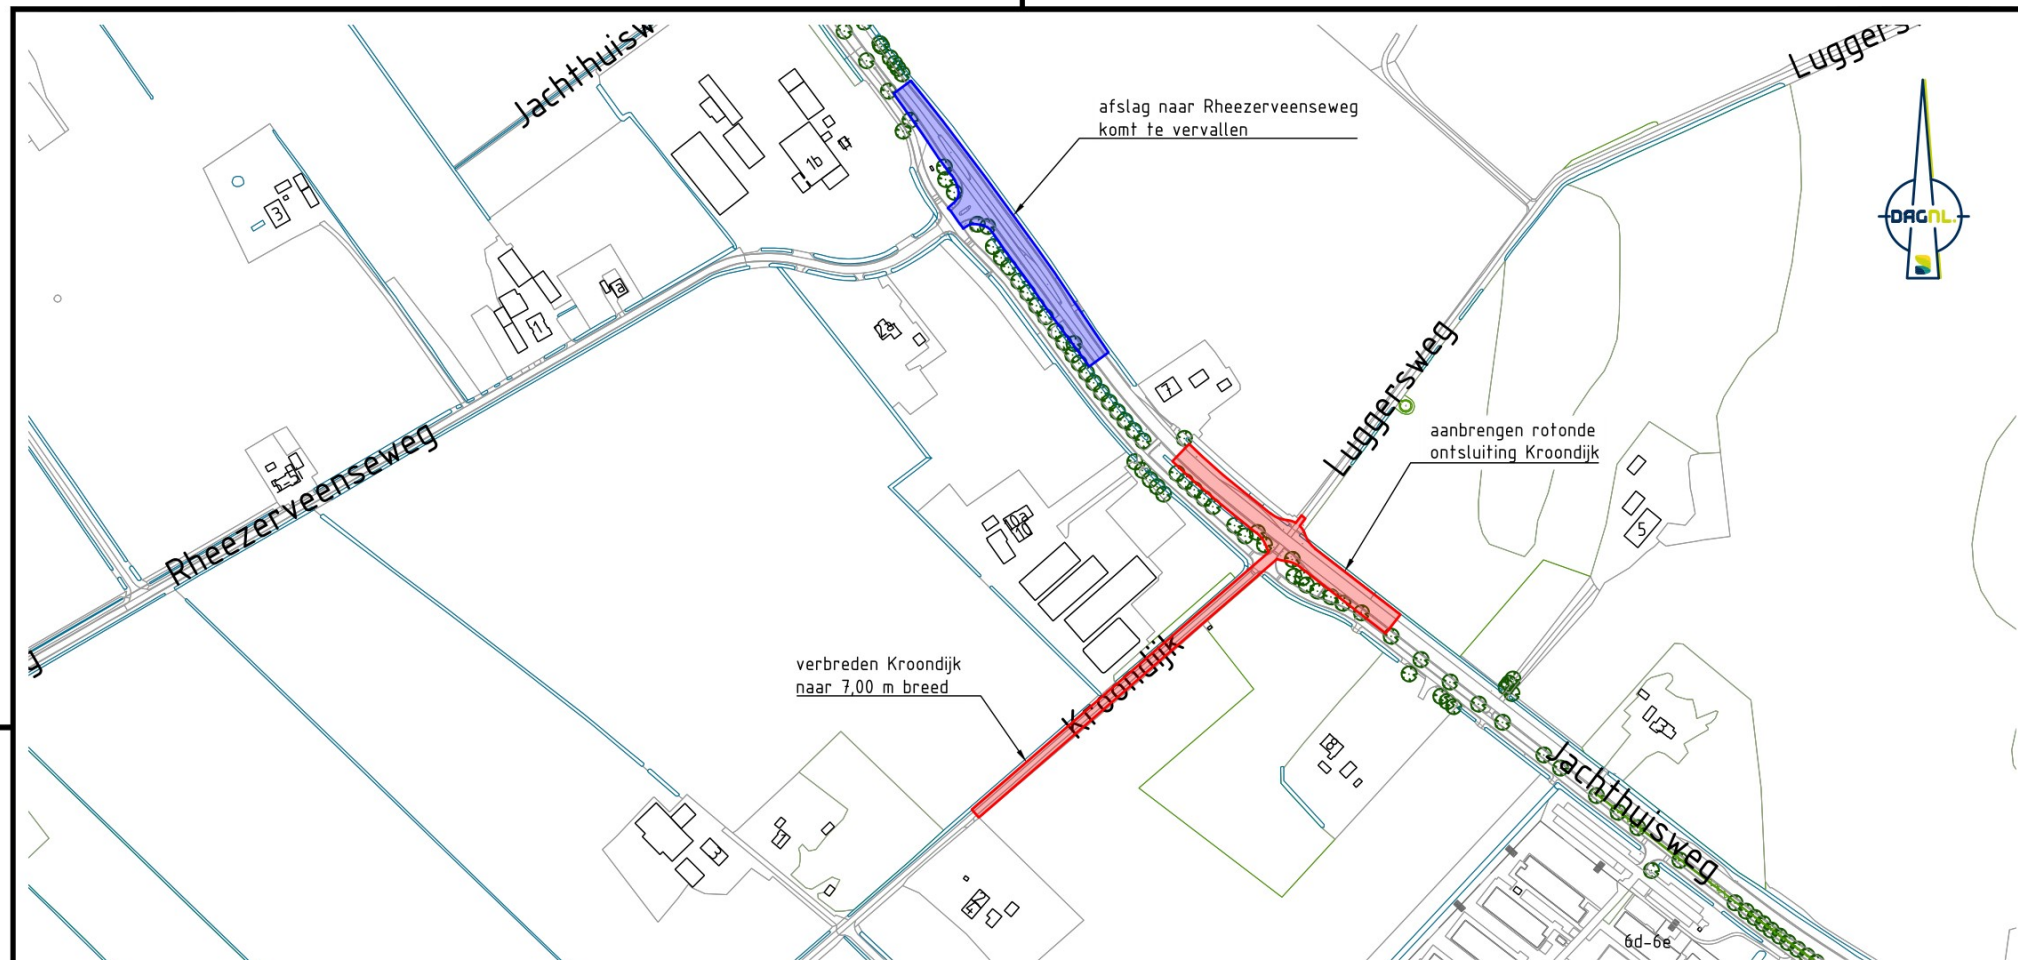

Maten in m, materiaalmaten in mm, peilmaten in m t.o.v. N.A.P., diameters in mm, tenzij anders vermeld.


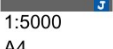
0 50 100 150 200m  
schaal 1:5000

Oprachtgever:  
**Gemeente Hardenberg**

Project:  
**Ontsluiting Rheezeerveenseweg/Kroondijk**

Fase:  
**Schetsontwerp**


Onderwerp:  
**Variant 1B**

Getekend:  Datum: 21-01-2025  
 Goedgekeurd:  Datum: 21-01-2025  
 Schaal: 1:5000 Status: Concept  
 Formaat: A4 Versie: C01  
 Projectcode: P07883 Soort document: TEKENING

**buro noord**

ONDERDEEL VAN  
**DAGNL**  
 DE ADVIESGROEP NEDERLAND

Tekeningnummer:  
**P07883-SO-ZZ-02-C01**

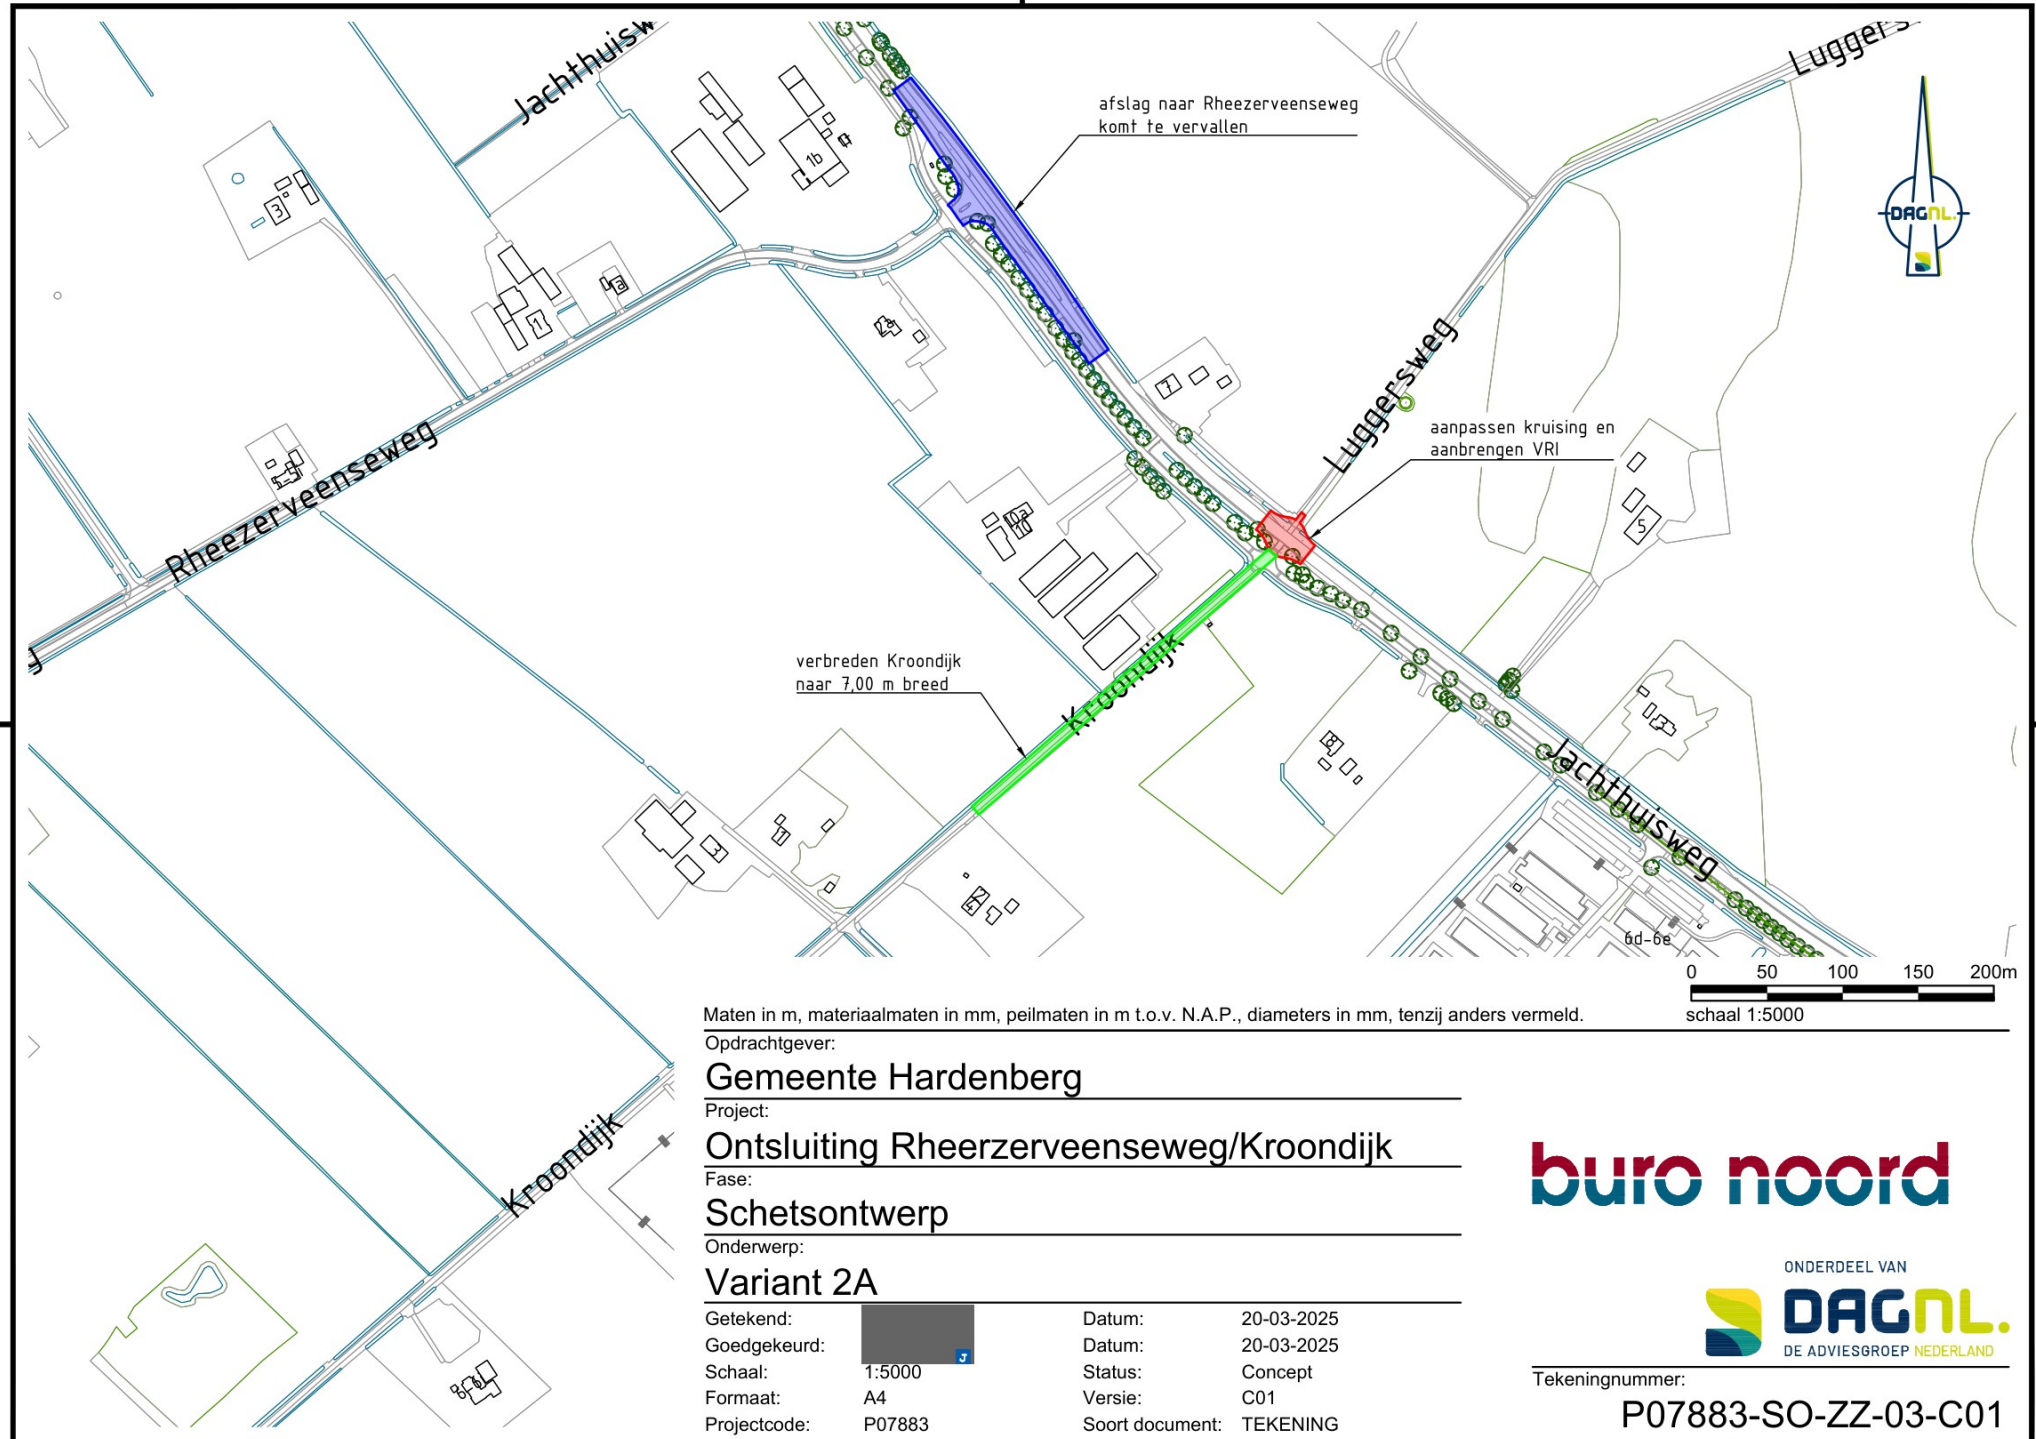

Maten in m, materiaalmaten in mm, peilmaten in m t.o.v. N.A.P., diameters in mm, tenzij anders vermeld.



Opdrachtgever:

**Gemeente Hardenberg**

Project:

**Ontsluiting Rheezeerveenseweg/Kroondijk**

Fase:

**Schetsontwerp**

Onderwerp:

**Variant 2A**

Getekend:



Datum: 20-03-2025

Goedgekeurd:



Datum: 20-03-2025

Schaal: 1:5000

Formaat: A4

Projectcode: P07883

Status: Concept

Versie: C01


Soort document: TEKENING

**buro noord**


ONDERDEEL VAN  
**DAGNL**  
DE ADVIESGROEP NEDERLAND

Tekeningnummer:

**P07883-SO-ZZ-03-C01**

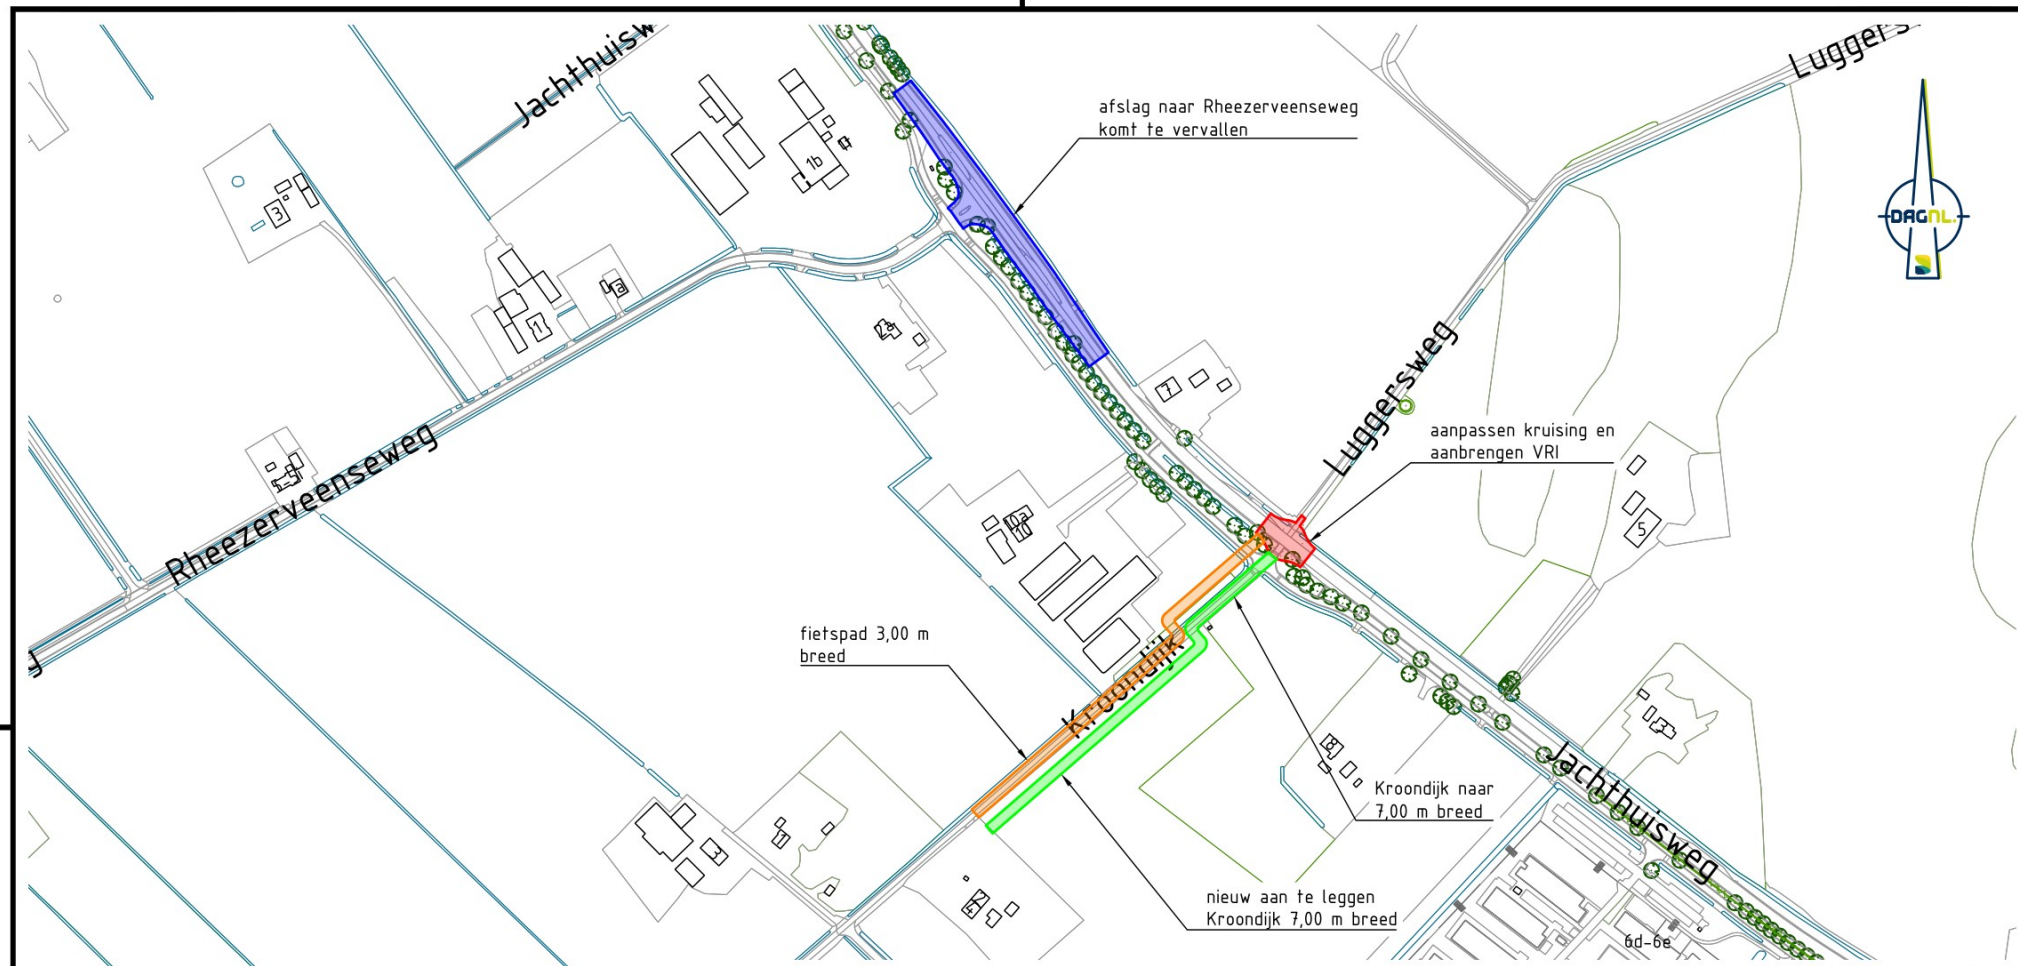

Maten in m, materiaalmaten in mm, peilmaten in m t.o.v. N.A.P., diameters in mm, tenzij anders vermeld.

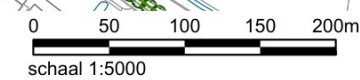
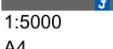


Opdrachtgever:  
**Gemeente Hardenberg**

Project:  
**Ontsluiting Rheezeveenseweg/Kroondijk**

Fase:  
**Schetsontwerp**

Onderwerp:  
**Variant 2C**

Getekend:  Datum: 21-03-2025  
 Goedgekeurd:  Datum: 21-03-2025  
 Schaal: 1:5000 Status: Concept  
 Formaat: A4 Versie: C01  
 Projectcode: P07883 Soort document: TEKENING

**buro noord**

ONDERDEEL VAN  
**DAGNL**  
 DE ADVIESGROEP NEDERLAND

Tekeningnummer:  
**P07883-SO-ZZ-04-C01**