


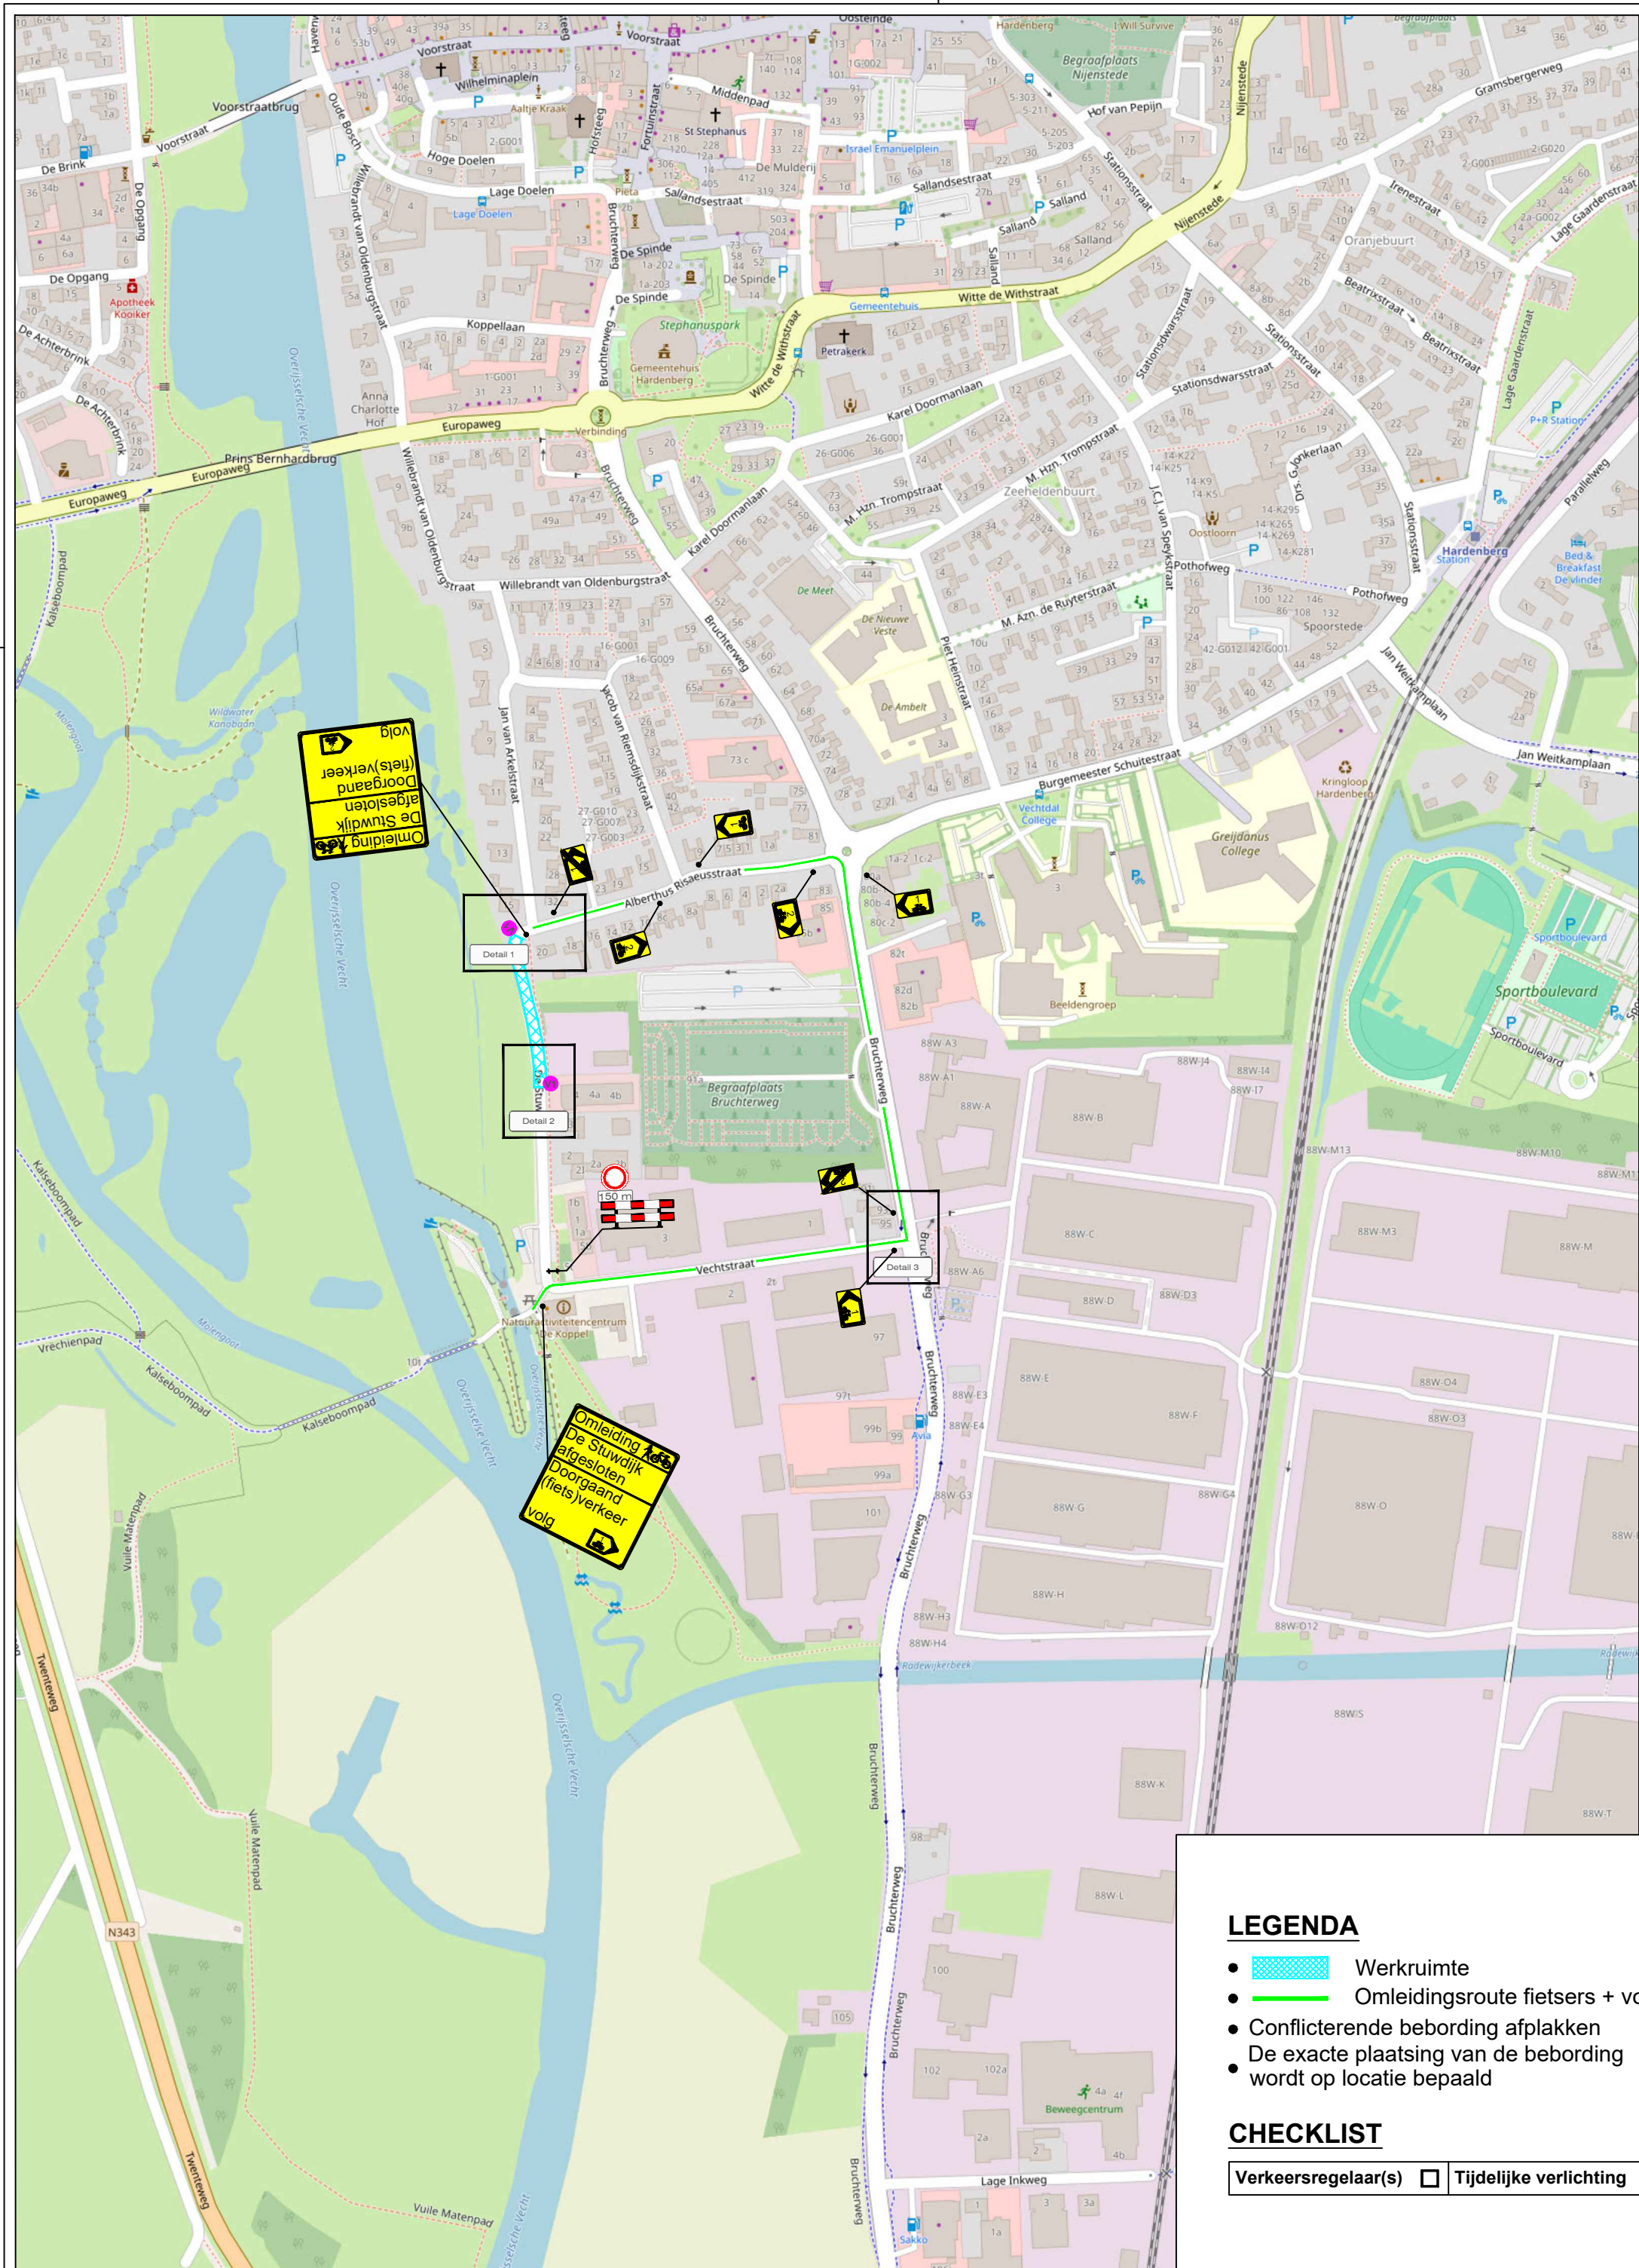


LEGENDA

-  Werkruimte
-  Omleidingsroute fietsers + voetgangers
- Conflicterende bebording afplakken
- De exacte plaatsing van de bebording wordt op locatie bepaald

CHECKLIST

Verkeersregelaar(s) ☐	Tijdelijke verlichting ☐	Barrier ☐
--	---	----------------------------------


VOORAANKONDIGING

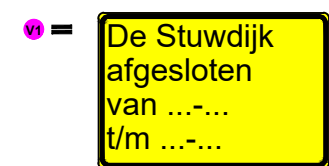


Aantal: 2 st.



Detail 1

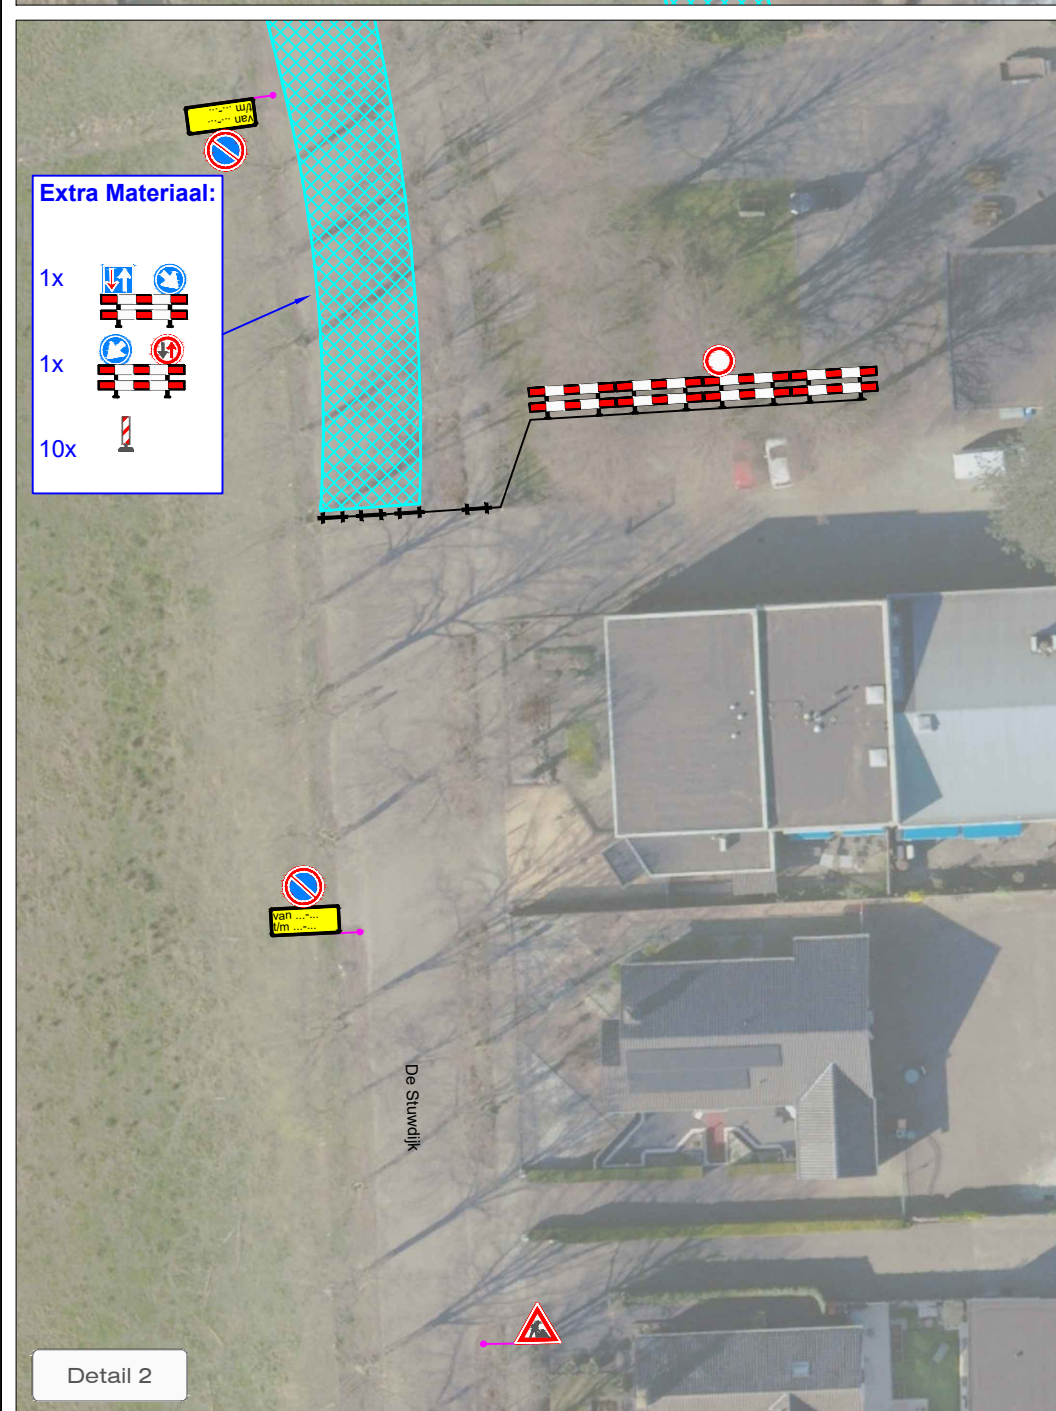

Detail 2

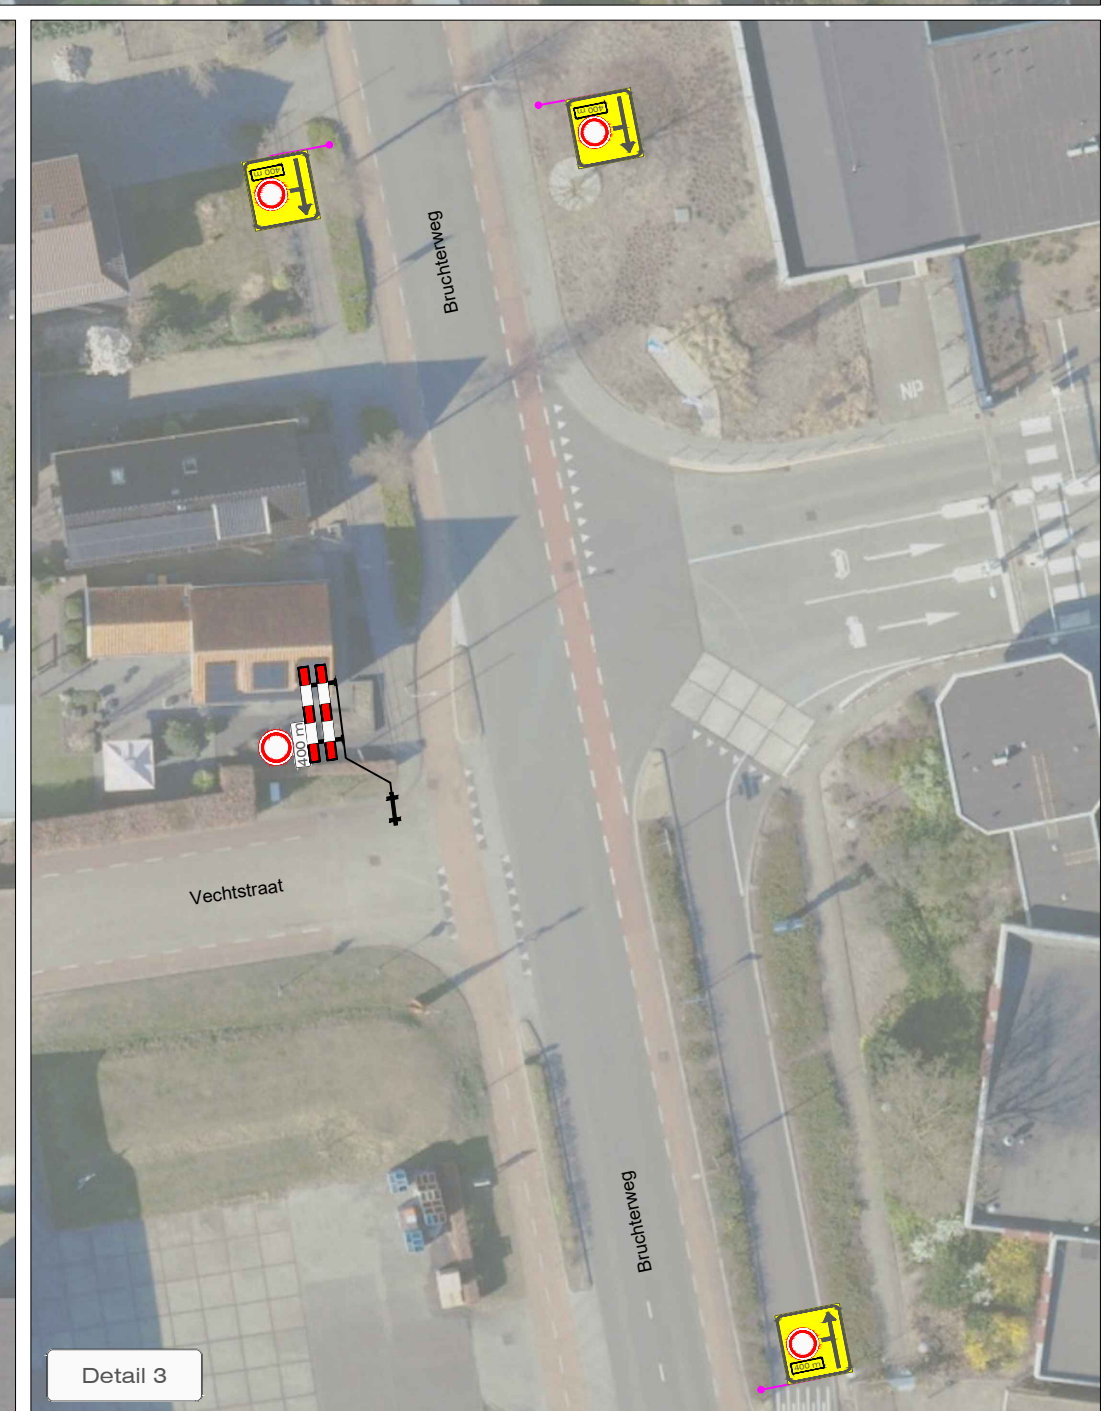

Detail 3

OPDRACHTGEVER:	h g van gelder		DATUM:	PARAAF:		
			GET: JJO	22-07-2026		
			GEC: BSA	22-07-2026		
			GEW: BSA	10-08-2026		
			VRID: BSA	10-08-2026		
PROJECT:	Calamiteit Europaweg, Hardenberg De Stuwdijk		DEFINITIEF		VERSIE: D	
Vestiging Rijssen: Fahrenheitstraat 13 7461 JA RIJSSEN		Vestiging Beilen: De Hanekampen 13 9411 XN BEILEN		Vestiging Bunschoten: Ampèreweg 3 3752 LR BUNSCHOTEN		
Tel: +31 (0)548 82 09 90		info@savetrafficnederland.nl		www.savetrafficnederland.nl		
STN Save Traffic Nederland		PROJECT NR: R2632153				SCHAAL: NVT
		TEKENING NR: STN02				FORMAAT: A2
Save Traffic Nederland Advies, ontwerp en uitvoering tijdelijke verkeersmaatregelen						

© OpenStreetMap-auteurs

NCK-2023.0074-BRL9101-H0055

KOMO®