



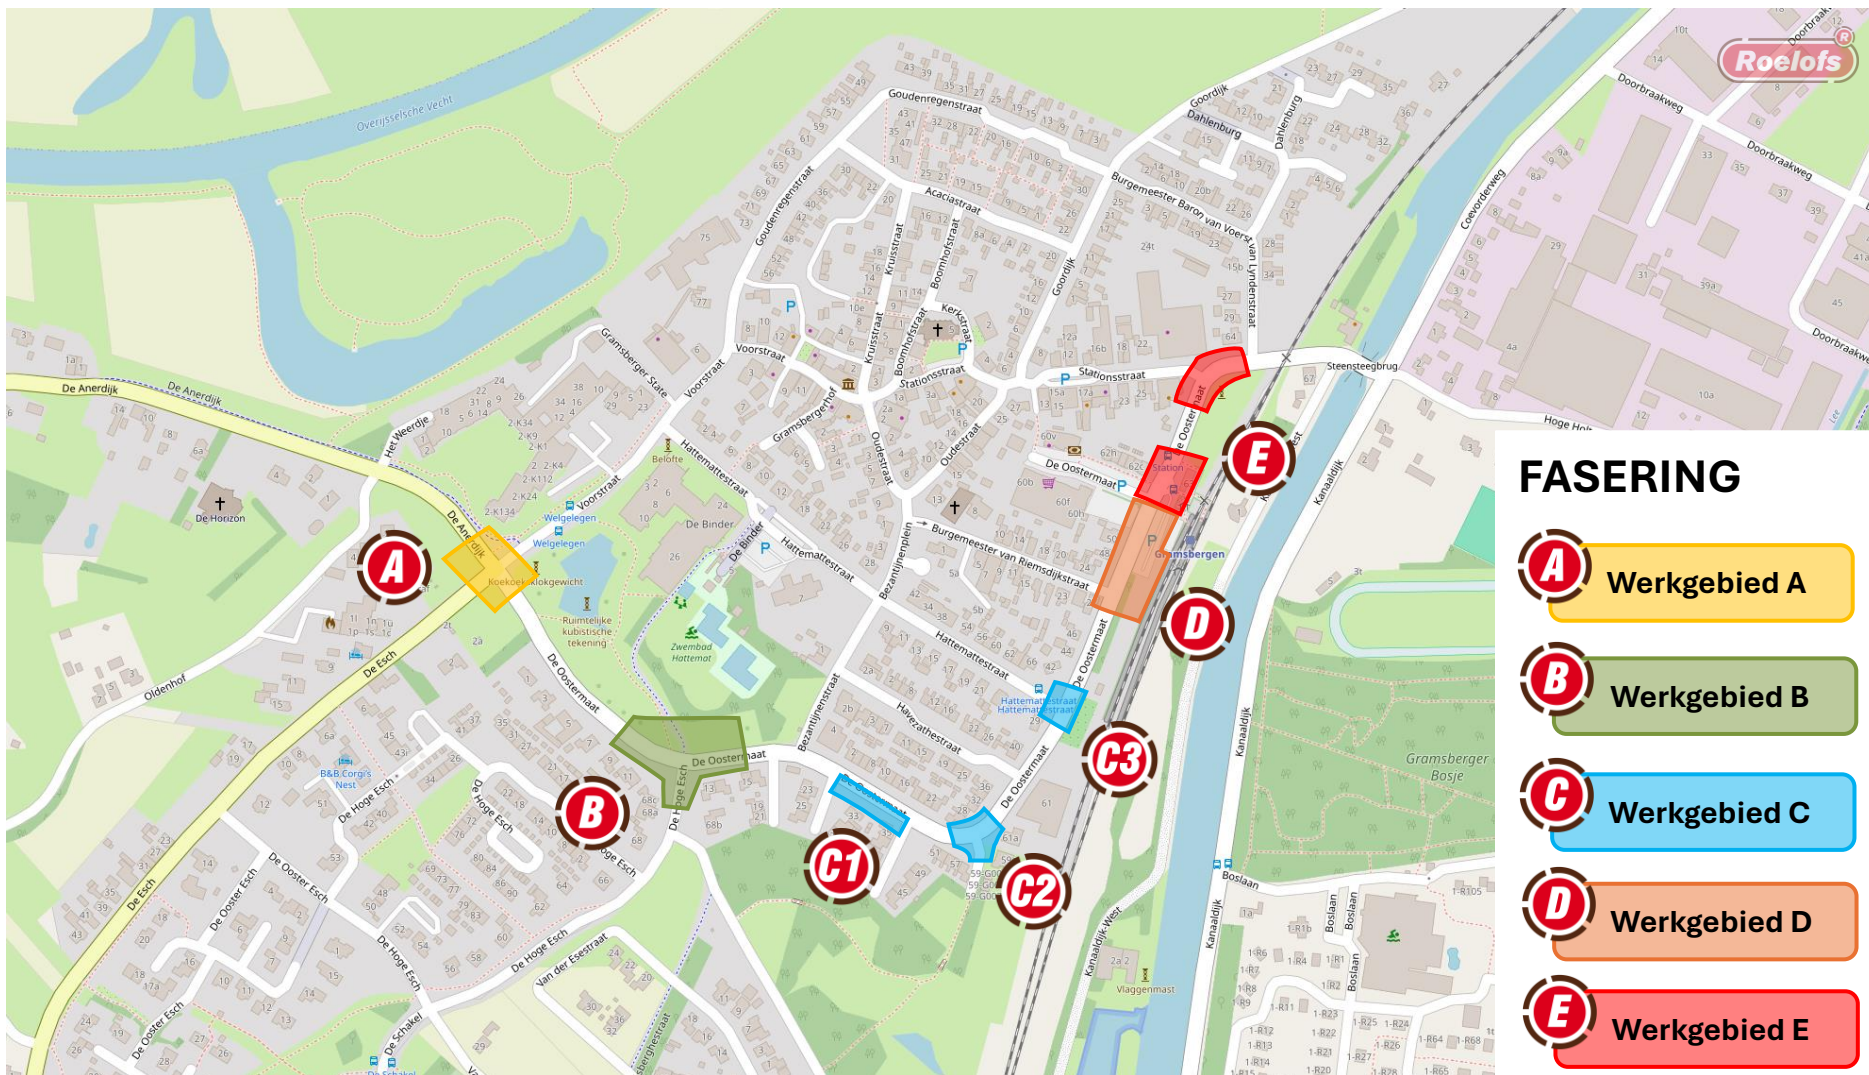

FASERINGSPLAN DE OOSTERMAAT

09 januari 2025

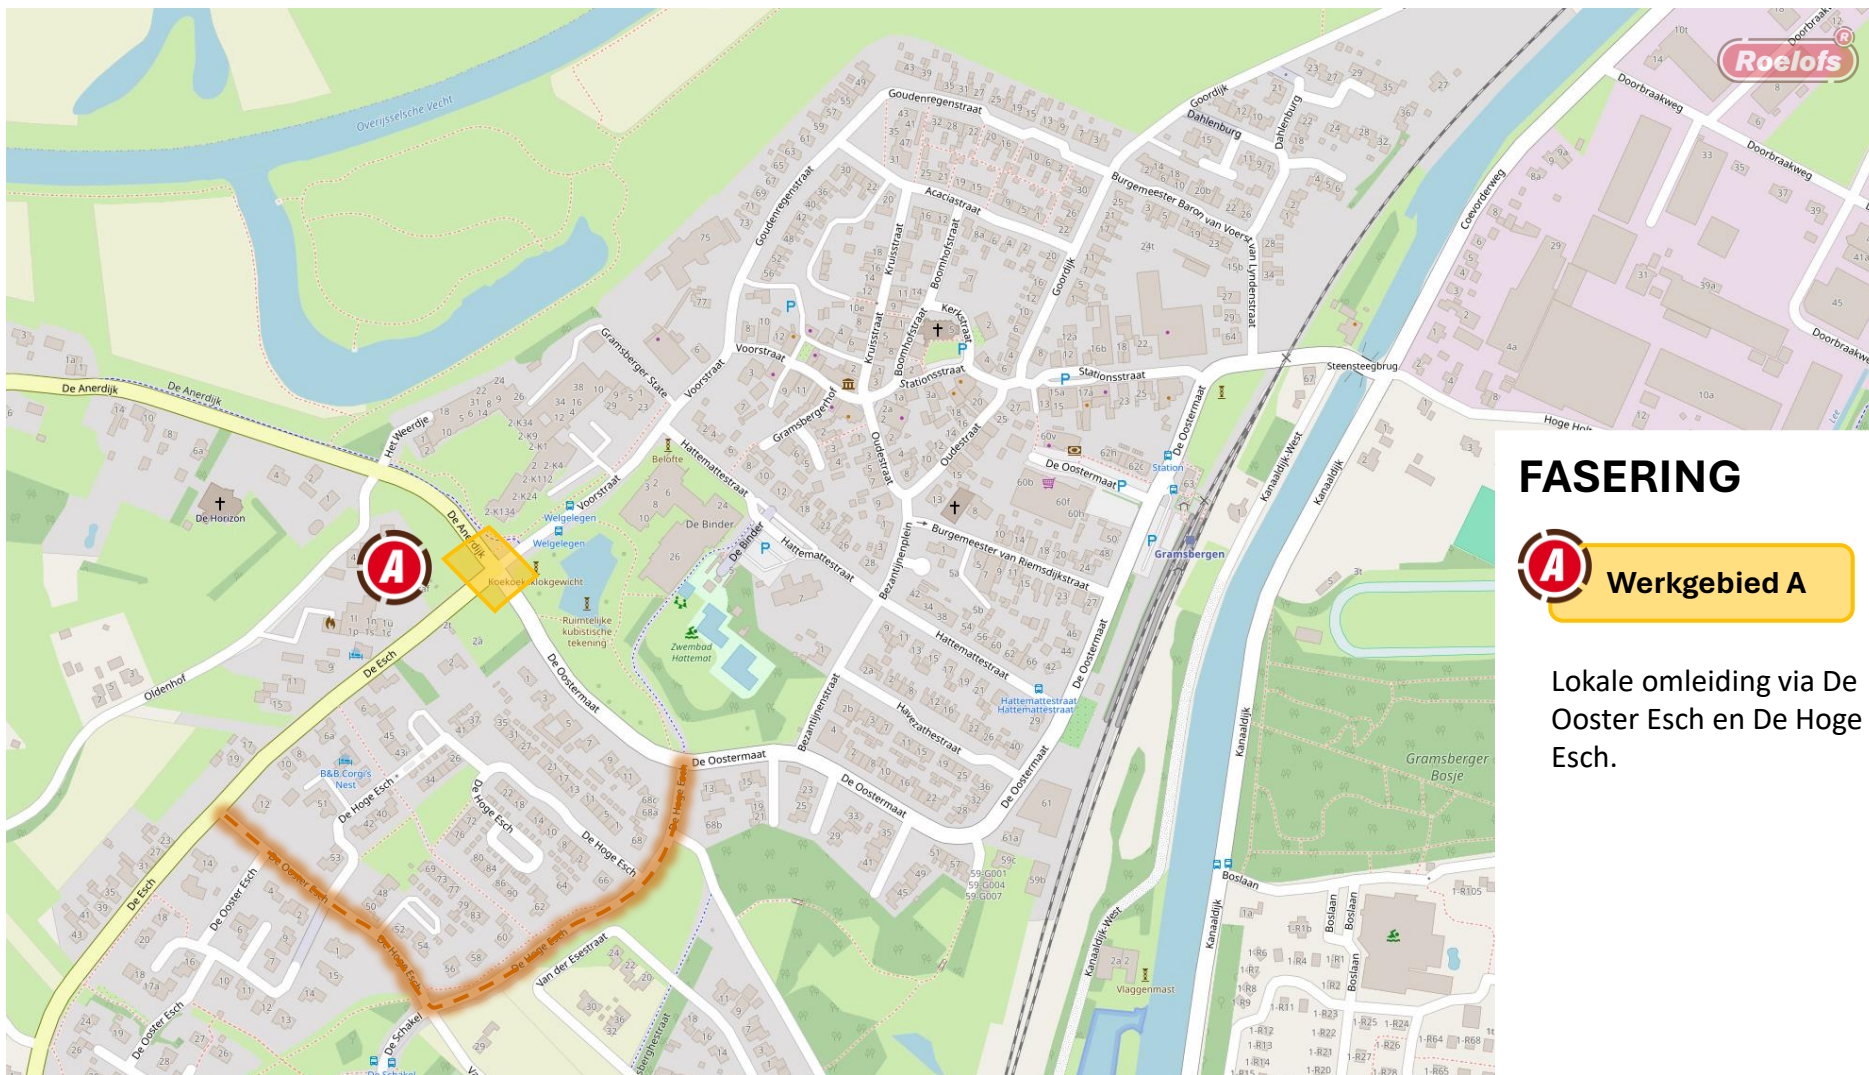

FASERING




Werkgebied A

Lokale omleiding via De Ooster Esch en De Hoge Esch.

FASERINGSPLAN DE OOSTERMAAT

09 januari 2025

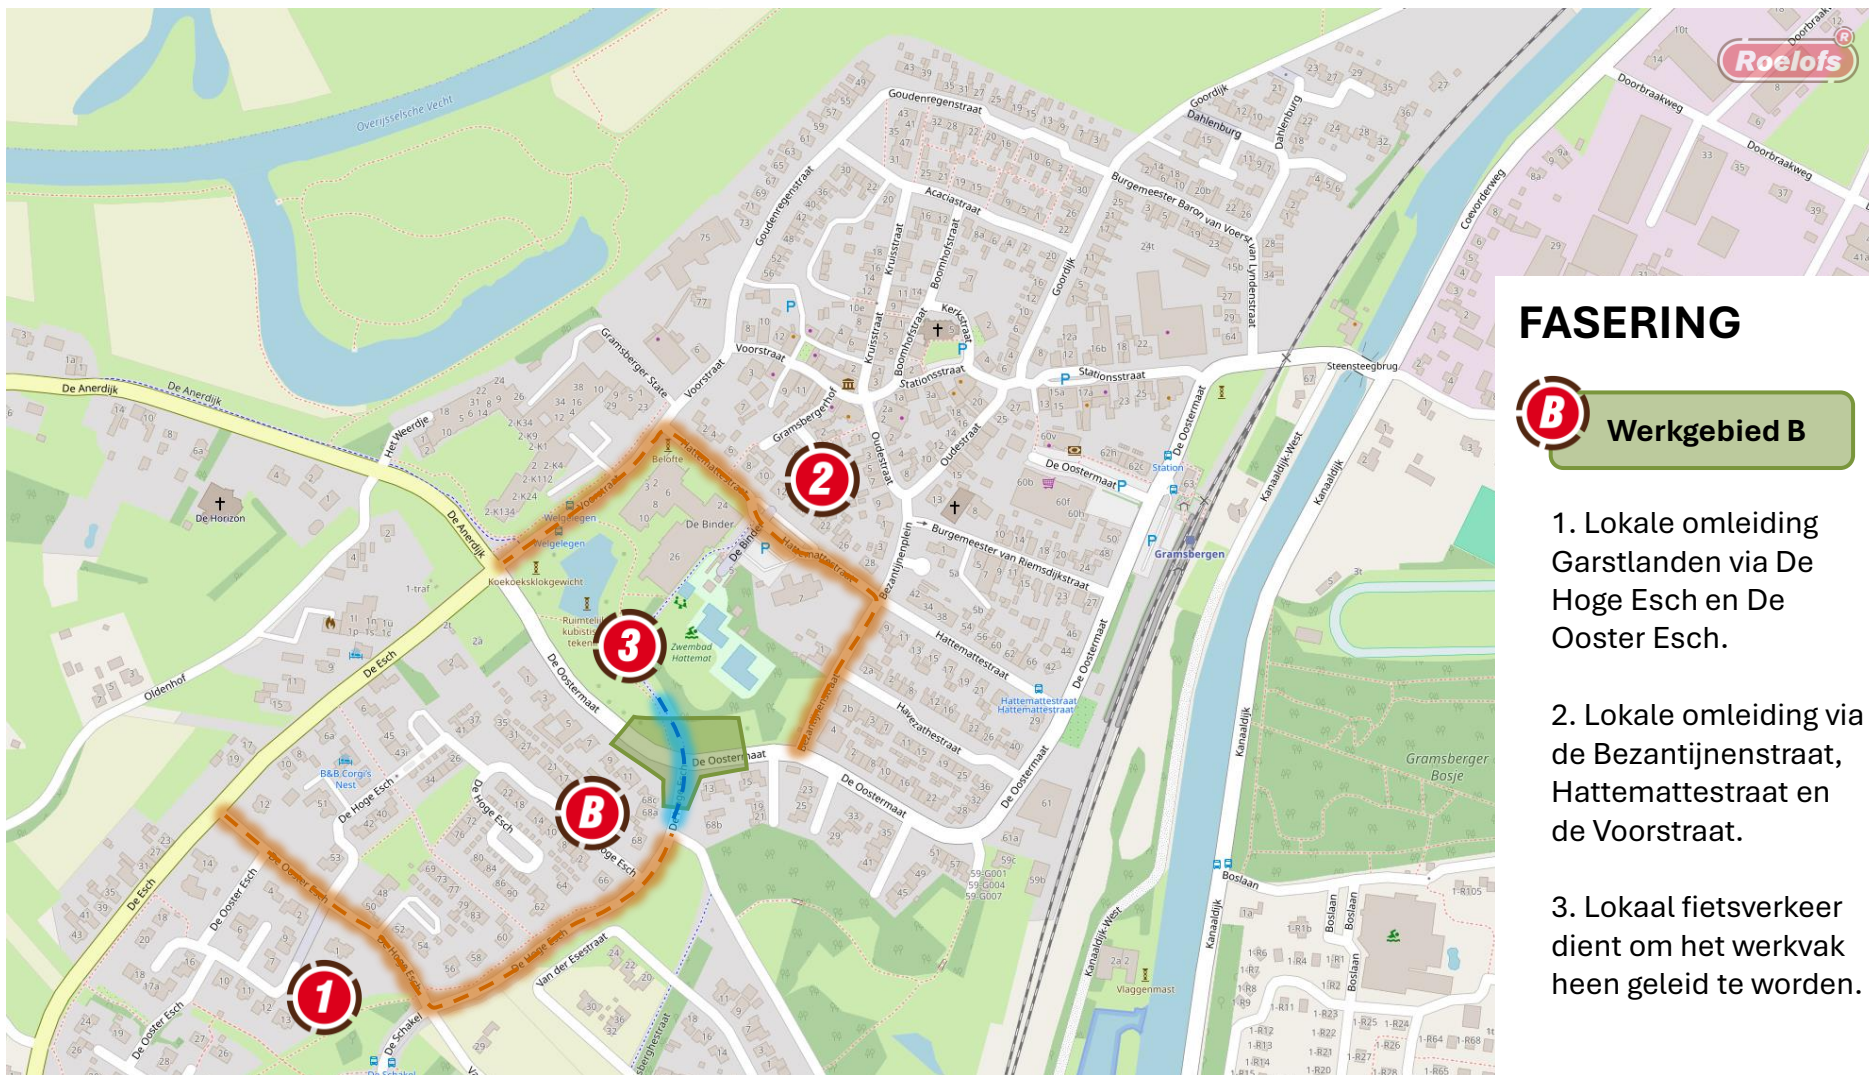

FASERING




Werkgebied B

1. Lokale omleiding Garstlanden via De Hoge Esch en De Ooster Esch.
2. Lokale omleiding via de Bezantijnenstraat, Hattemattestraat en de Voorstraat.
3. Lokaal fietsverkeer dient om het werkvak heen geleid te worden.

FASERINGSPLAN DE OOSTERMAAT

09 januari 2025

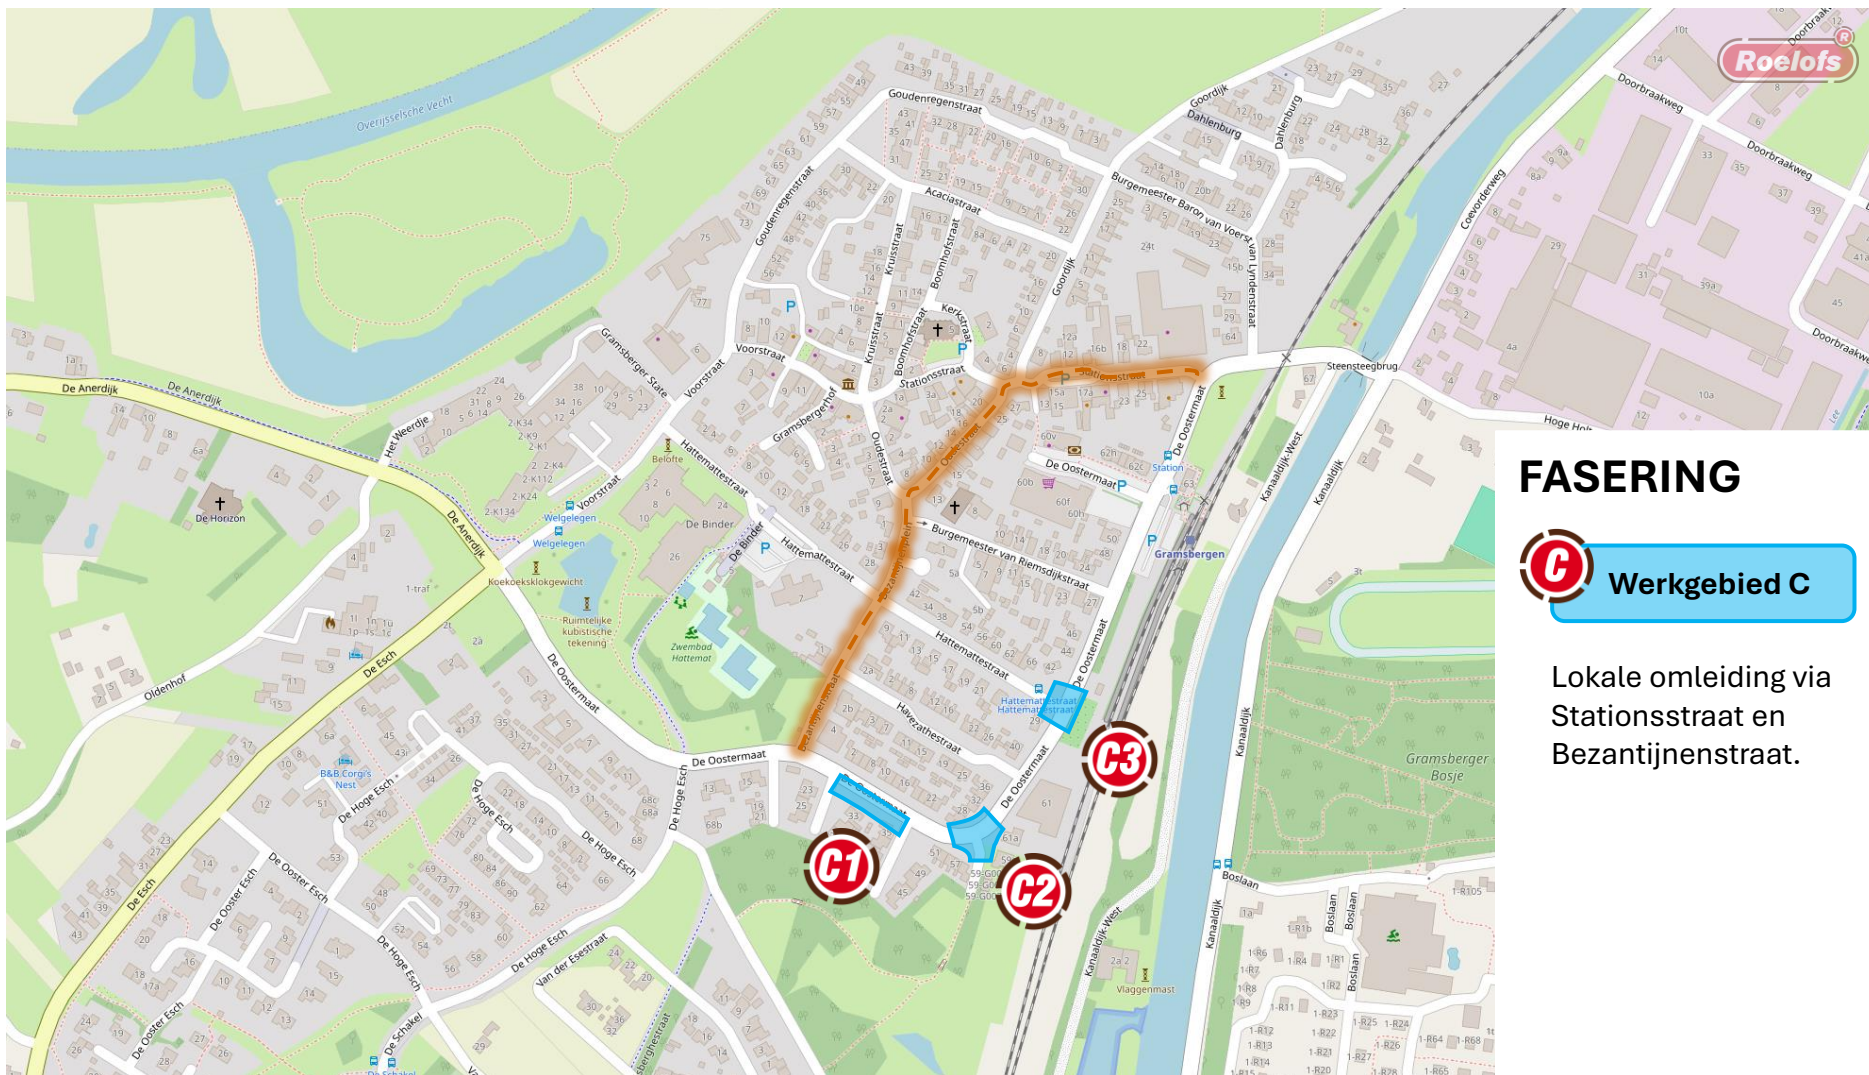

FASERING





Werkgebied C

Lokale omleiding via
Stationsstraat en
Bezantijnenstraat.

FASERINGSPLAN DE OOSTERMAAT

09 januari 2025

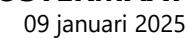

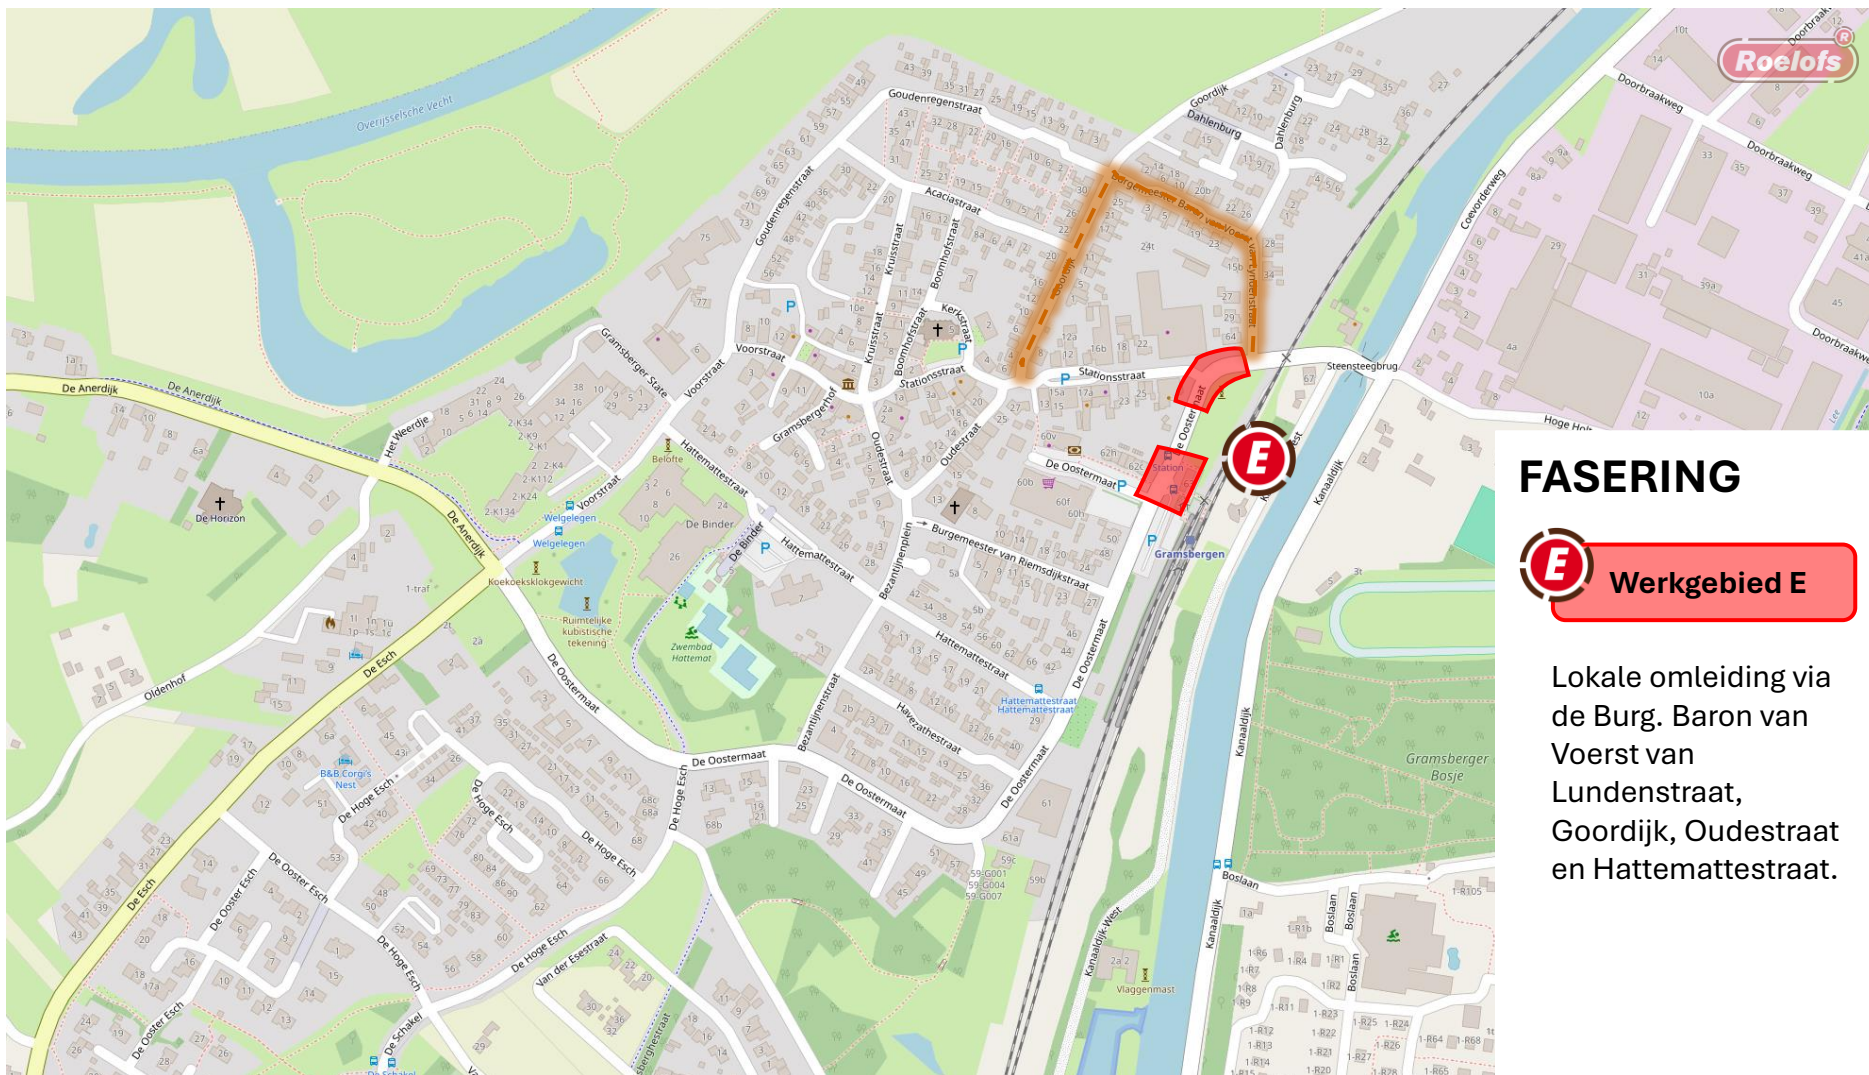

FASERING



Werkgebied E

Lokale omleiding via
de Burg. Baron van
Voerst van
Lundenstraat,
Goordijk, Oudestraat
en Hattemattestraat.

FASERINGSPLAN DE OOSTERMAAT

09 januari 2025