

LEGENDA

- Aanbrengen asfalt, kleur zwart
- Aanbrengen asfalt, kleur rood
- Aanbrengen betonverharding met print, kleur geel
- Aanbrengen straatbaksteen, dikformaat, keperverband, kleur heide
- Aanbrengen straatbaksteen, dikformaat, halfsteensverband, kleur heide
- Aanbrengen betonstraatsteen, keiformaat, elleboogverband, kleur rood
- Aanbrengen betonstraatsteen, keiformaat, elleboogverband, kleur grijs
- Aanbrengen betontegels, 300x300x60mm, halfsteensverband, kleur grijs
- Aanbrengen betontegels, 300x300x60mm, stroomverband, kleur grijs
- Aanbrengen opsluitband 60x200mm, kleur grijs
- Aanbrengen opsluitband 120x250mm, kleur grijs
- Aanbrengen opsluitband plateau 150x250mm, kleur grijs
- Aanbrengen trottoirband 130/150x250mm, kleur grijs
- Aanbrengen trottoirband 180/200x250mm, kleur grijs
- Aanbrengen verloopband 180/200x250mm naar 200x160mm verlaagde hussenband, kleur grijs
- Aanbrengen trottoirband RWS 115/225x250mm, kleur grijs
- Aanbrengen geleideband 50/200x250mm, kleur grijs
- Aanbrengen inrijfelement 800x500x200mm, kleur grijs
- Bestaande te handhaven putafdekking
- Bestaande putafdekking op hoogte brengen
- Aanbrengen putafdekking
- Aanbrengen prefab drempel-elementen, 30cm/h 8cm hoog
- Aanbrengen taludmarkering
- Langsmarkering ononderbroken streep 010
- Langsmarkering 1-1 streep 010
- Aanbrengen driehoeksmarkering 500x500mm
- Verkeerstegels, haaienanden, betontegels 500x500x60mm
- Groen n.t.b.
- Materiaalgrens
- Perceelsgrens
- Werkgrens

AANVULLENDE INFORMATIE
 Tenzij anders vermeld:
 Maten in meters
 Pijlmaten in meters f.o.v. N.A.P.
 Materiaalmaten en diameters in millimeters

CG3	Opmerkingen-og-verwerk	M. Hofhuis	E. Leider	25-09-2023
CG2	Definitief ontwerp	M. Buscher	E. Leider	08-09-2023
CG1	Verrekening	M. Buscher	E. Leider	22-07-2023
Verde	Verkeersontwerp	getekend	gecontroleerd	datum

Opdrachtgever: **Gemeente Hardenberg**

Omschrijving: **Rotonde Brucherweg - Europaweg**

Onderdeel: **Definitief ontwerp**

Projectnummer: P2023032

Tekeningnummer: T2023032

Bladnummer: 1 van 2

Formaat: A0

Schaal: 1:500

Status: Concept

074 - 2760674 - Molenweg 17554 PC Hengelo - info@prointel.nl - www.prointel.nl


25 jaar de openbare ruimte kantoor





LEGENDA

	Aanbrengen asfalt, kleur zwart
	Aanbrengen asfalt, kleur rood
	Aanbrengen betonverharding met print, kleur geel
	Aanbrengen straatbaksteen, dikformaat, keperverband, kleur heide
	Aanbrengen straatbaksteen, dikformaat, keperverband, kleur roodbruin
	Aanbrengen straatbaksteen, dikformaat, halfsteensverband, kleur heide
	Aanbrengen betonstraatsteen, keiformaat, elleboogverband, kleur rood
	Aanbrengen betonstraatsteen, keiformaat, elleboogverband, kleur grijs
	Aanbrengen betontegels, 300x300x60mm, halfsteensverband, kleur grijs
	Aanbrengen betontegels, 300x300x60mm, stroomverband, kleur grijs
	Aanbrengen opsluitband 60x200mm, kleur grijs
	Aanbrengen opsluitband 120x250mm, kleur grijs
	Aanbrengen opsluitband plateau 150x250mm, kleur grijs
	Aanbrengen trottoirband 130/150x250mm, kleur grijs
	Aanbrengen trottoirband 180/200x250mm, kleur grijs
	Aanbrengen verloopband 180/200x250mm naar 200x160mm verlaagde tussenband, kleur grijs
	Aanbrengen trottoirband RWS 115/225x250mm, kleur grijs
	Aanbrengen geleideband 50/200x250mm, kleur grijs
	Aanbrengen inritelement 800x500x200mm, kleur grijs
	Bestaande te handhaven putafdekking
	Bestaande putafdekking op hoogte brengen
	Aanbrengen putafdekking
	Aanbrengen prefab drempel-elementen, 30km/h 8cm hoog
	Aanbrengen taludmarkering
	Langsmarkering onderbroken streep 010
	Langsmarkering 1-1 streep 010
	Aanbrengen driehoeksmarkering 500x500mm
	Verkeersregels, haaiantanden, betontegels 500x500x60mm
	Groen n.t.b.
	Materiaalgrans
	Perceelsgrens
	Werkgrans

AANVULLENDE INFORMATIE
 Tenzij anders vermeld:
 Maten in meters
 Peilmaten in meters f.o.v. N.A.P.
 Materiaalmaten en diameters in millimeters

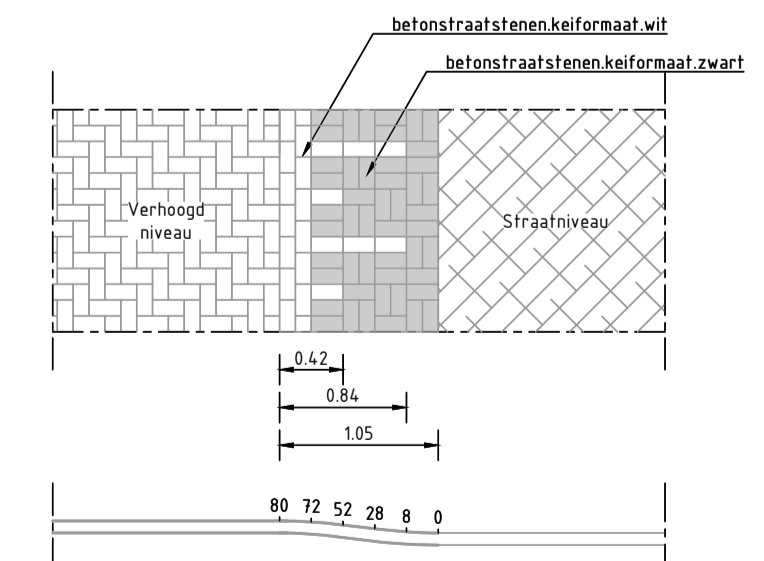

Principedetail plateau-oprit 30 km/h 8 cm
 hoogteverloop in mm per 210mm, gerekend vanaf straatniveau
 schaal 1:50

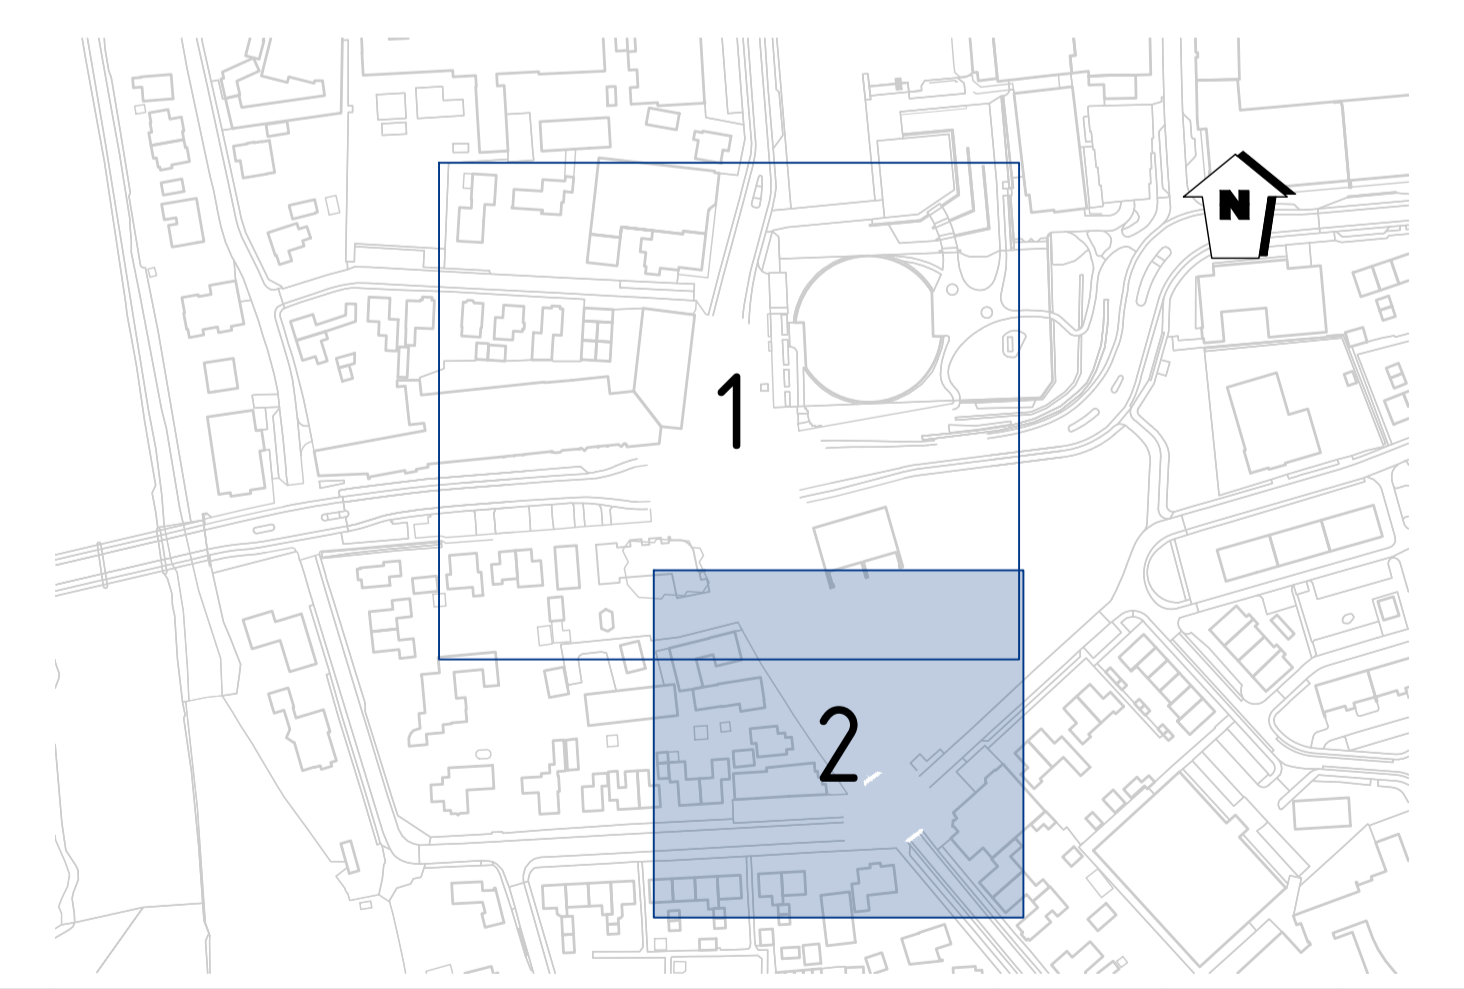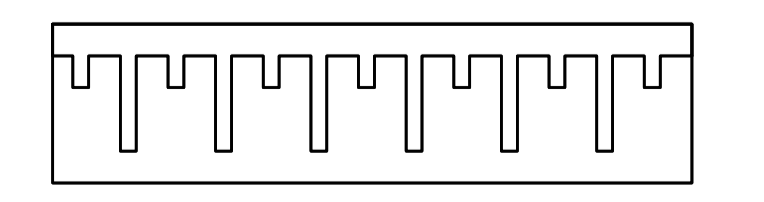

C03	Opmerkingen en verwerk	M. Hofhuis	K. Lesker	29-09-2023
C02	Definitief ontwerp	M. Busscher	K. Lesker	08-09-2023
C01	eerste uitgave	M. Busscher	K. Lesker	21-07-2023
Versie	wijzigingsomschrijving	getekend	gecontroleerd	datum

PROVIEL
 adviseurs & ingenieurs openbare ruimte

Assetmanagement Ontwerp Klimaat

Opdrachtgever	Gemeente Hardenberg	Projectnummer	P2023032
Omschrijving	Rotonde Bruchterweg - Europaweg	Documentsoort	Tekening
Onderdeel	Definitief ontwerp	Tekeningnummer	P2023032
		Bladnummer	2 van 2
		Formaat	A1
		Schaal	1:200
		Status	Concept

074-2780674 · Mowweg 1 7556 PG Hengelo · info@proviel.nl · www.proviel.nl

Projectnr. Proviel: 31