



Principedetail: Uitstroomtegel

SCHAAL 1:50

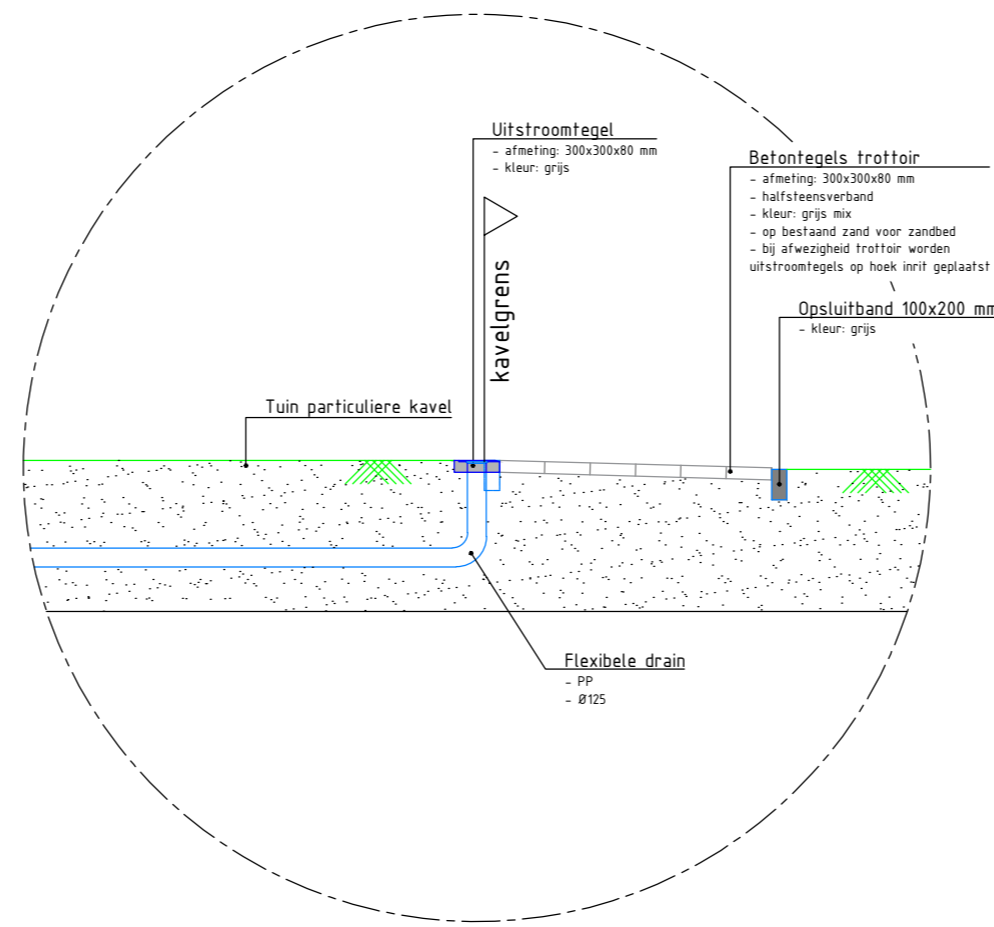


Doorsnede A-A

Tijdens WRM-fase

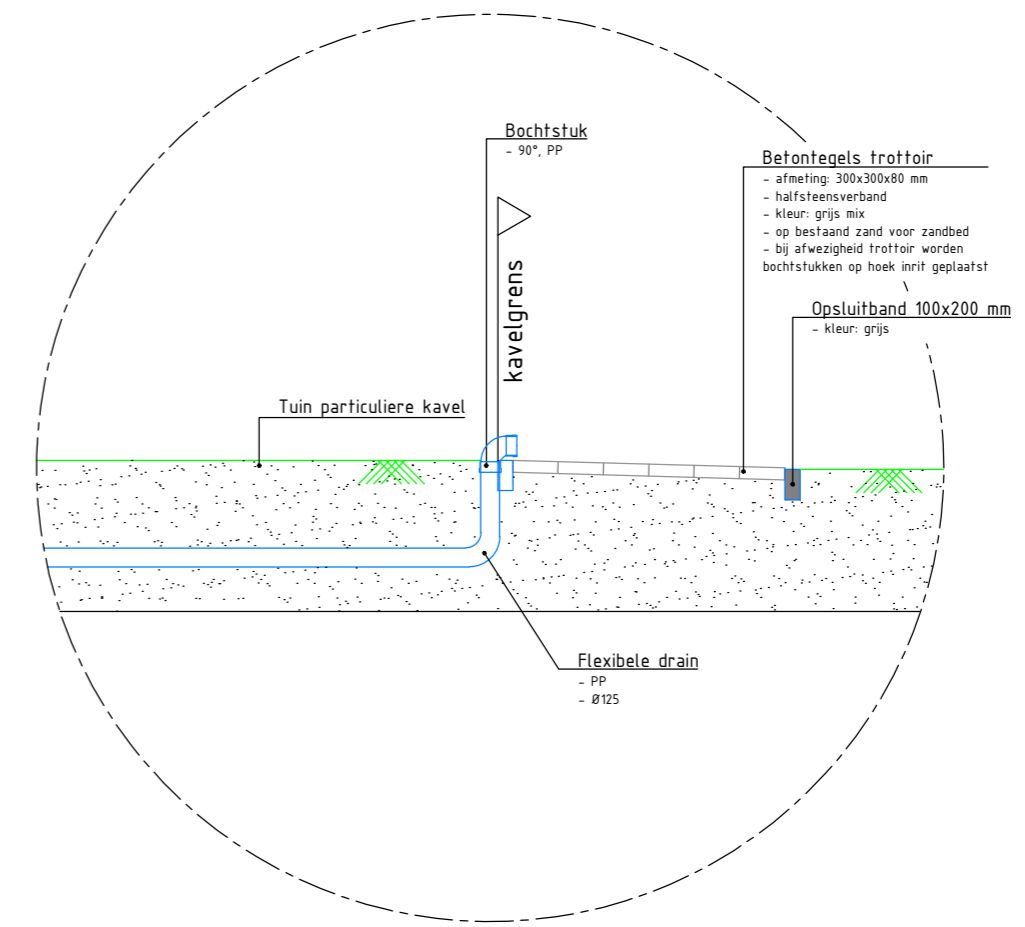


Doorsnede A-A

Tijdens BRM-fase

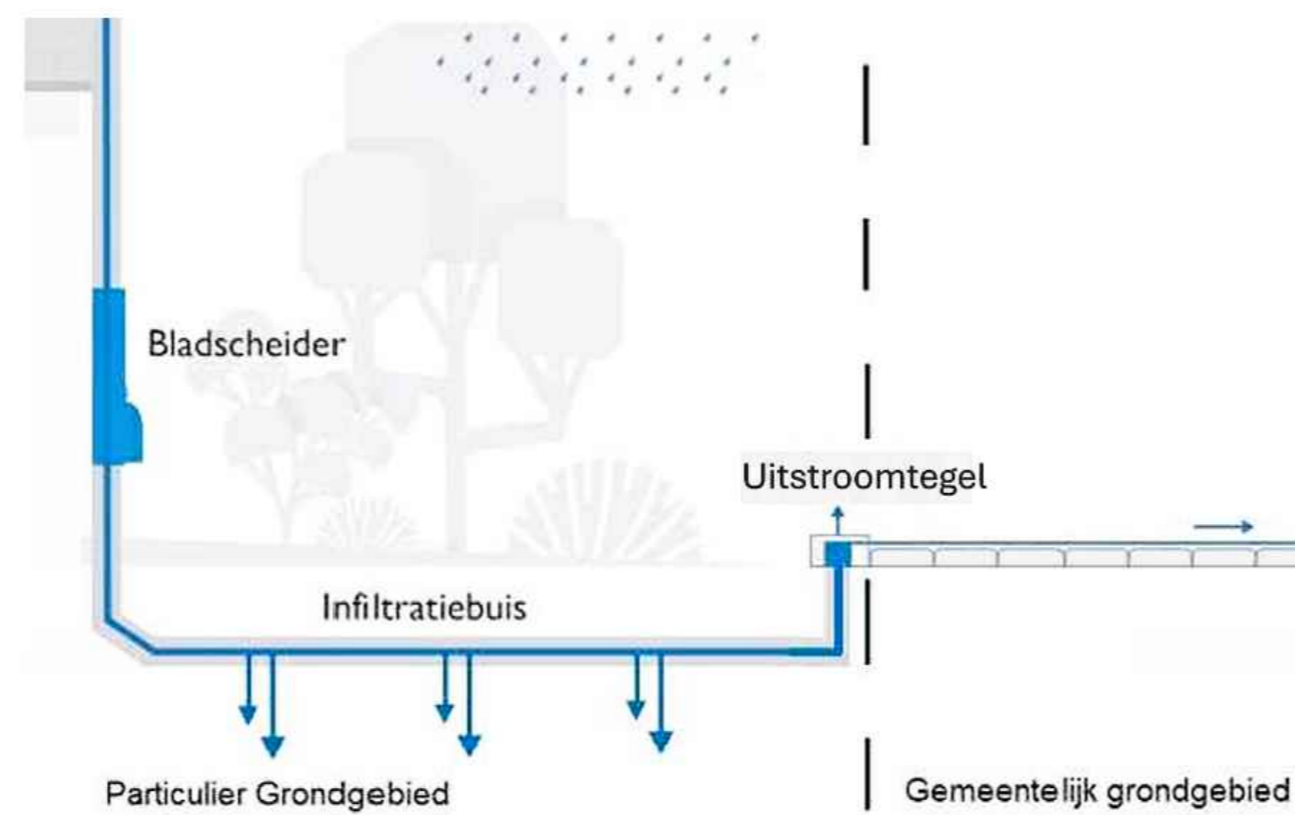

ALGEMENE TOELICHTING:

- Maten in meters, tenzij anders vermeld;
- Materiaalmaten in mm, tenzij anders vermeld;
- Peilmaten in meters t.o.v. N.A.P., tenzij anders vermeld;
- Diameters in mm, tenzij anders vermeld.

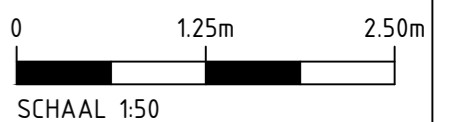

Versie	Datum	Get.	Gec.	Wijzigingen

<b>Opdrachtgever:</b> Gemeente Hardenberg & Roosdom Tjhuis			
<b>Project:</b> Engineering Marslanden II Ydenhoogte	<b>Formaat:</b> A2	<b>Schaal:</b> 1:50	<b>Blad van:</b> 1 1
<b>Onderdeel:</b> <b>Detailtekening</b> Uitstroomtegel Ydenhoogte	<b>Status:</b> Definitief	<b>Versie:</b> 1.0	<b>Datum:</b> 28-03-2025
<b>Tekening nr.:</b> 88202201-T-DO-D-01	<b>Getekend:</b> WB	<b>Gecontroleerd:</b> BT	<b>Vrijgave:</b> BT
<b>Stegehuis</b> Zutphenstraat 28 7575 EJ Oldenzaal I www.stegehuis.nl E info@stegehuis.nl T 0541 - 769057			