



LEGENDA


Nieuwe situatie

- Afzet
- 30 SPM, spijl 18
- gietsteen betondekken, kefirroze, kleur antraciet
- Afzet
- 30 SPM, spijl 18
- 30 AC 16 breed 5,8
- 250 weggevoerd 0/15
- Afzet
- 30 SPM, spijl 18
- 30 AC 16 breed 5,8
- 30 AC 22 breed 10,8
- Betonstraatlent, kefirroze, koperverband, kleur rood
- Betonstraatlent, kefirroze, eldsteensverband, kleur antraciet
- Dobbelsteens 210x10x1, halfsteensverband, kleur rood
- Betonstraatlent, kefirroze, halfsteensverband, kleur grijs
- Betonstraatlent, kefirroze, draagplaat op vijvers detail (wegspijl), kleur grijs, antraciet en wit reflecterend en kleurvast
- Betonsteeg 100x10x10, halfsteensverband, kleur grijs
- Betonsteeg 100x10x10, halfsteensverband, kleur grijs
- Grasbetonsteeg 100x10x10, vlakke boeket
- Uf-vullen, egaleren (spijl naar dorpel)
- Uf-vullen, egaleren en hoeken

- Sandsteend 100x20x250, kleur grijs
- Spiegelband 200x250, kleur grijs
- Spiegelband 100x250, kleur grijs
- Spiegelband 100x250, kleur grijs
- Verloopband
- Materialengrens
- Uitbreidingspaal
- Afzetpaal
- Lichtpaal (steer dorpel)
- Spiegelsteer (steer dorpel)
- Truostaten bestaand
- Ca-kaart (bestaand)
- Verkeersbord met paal
- markering theerplaatje puntstok, kaartje 5,00 in vier maal, afbakening, kleur wit
- markering theerplaatje 1-3, kleur wit

Bestaand

- markering theerplaatje doorgetrokken, kleur wit
- Trafocirkel met aansluiting op bestaande oflagger #105
- Straatkruis met aansluiting op bestaande oflagger #105
- Bestaande puthek en dekset op hoogte brengen
- Bestaande inspectieput voorzien van puthek en dekset
- Bestaande palen, tekenen met bestaande palen
- boom
- sculpte indicatief
- markering
- Lichtpaal
- Afzet
- Betonstraatlent, kefirroze, koperverband, kleur antraciet grijs
- Lichtpaal

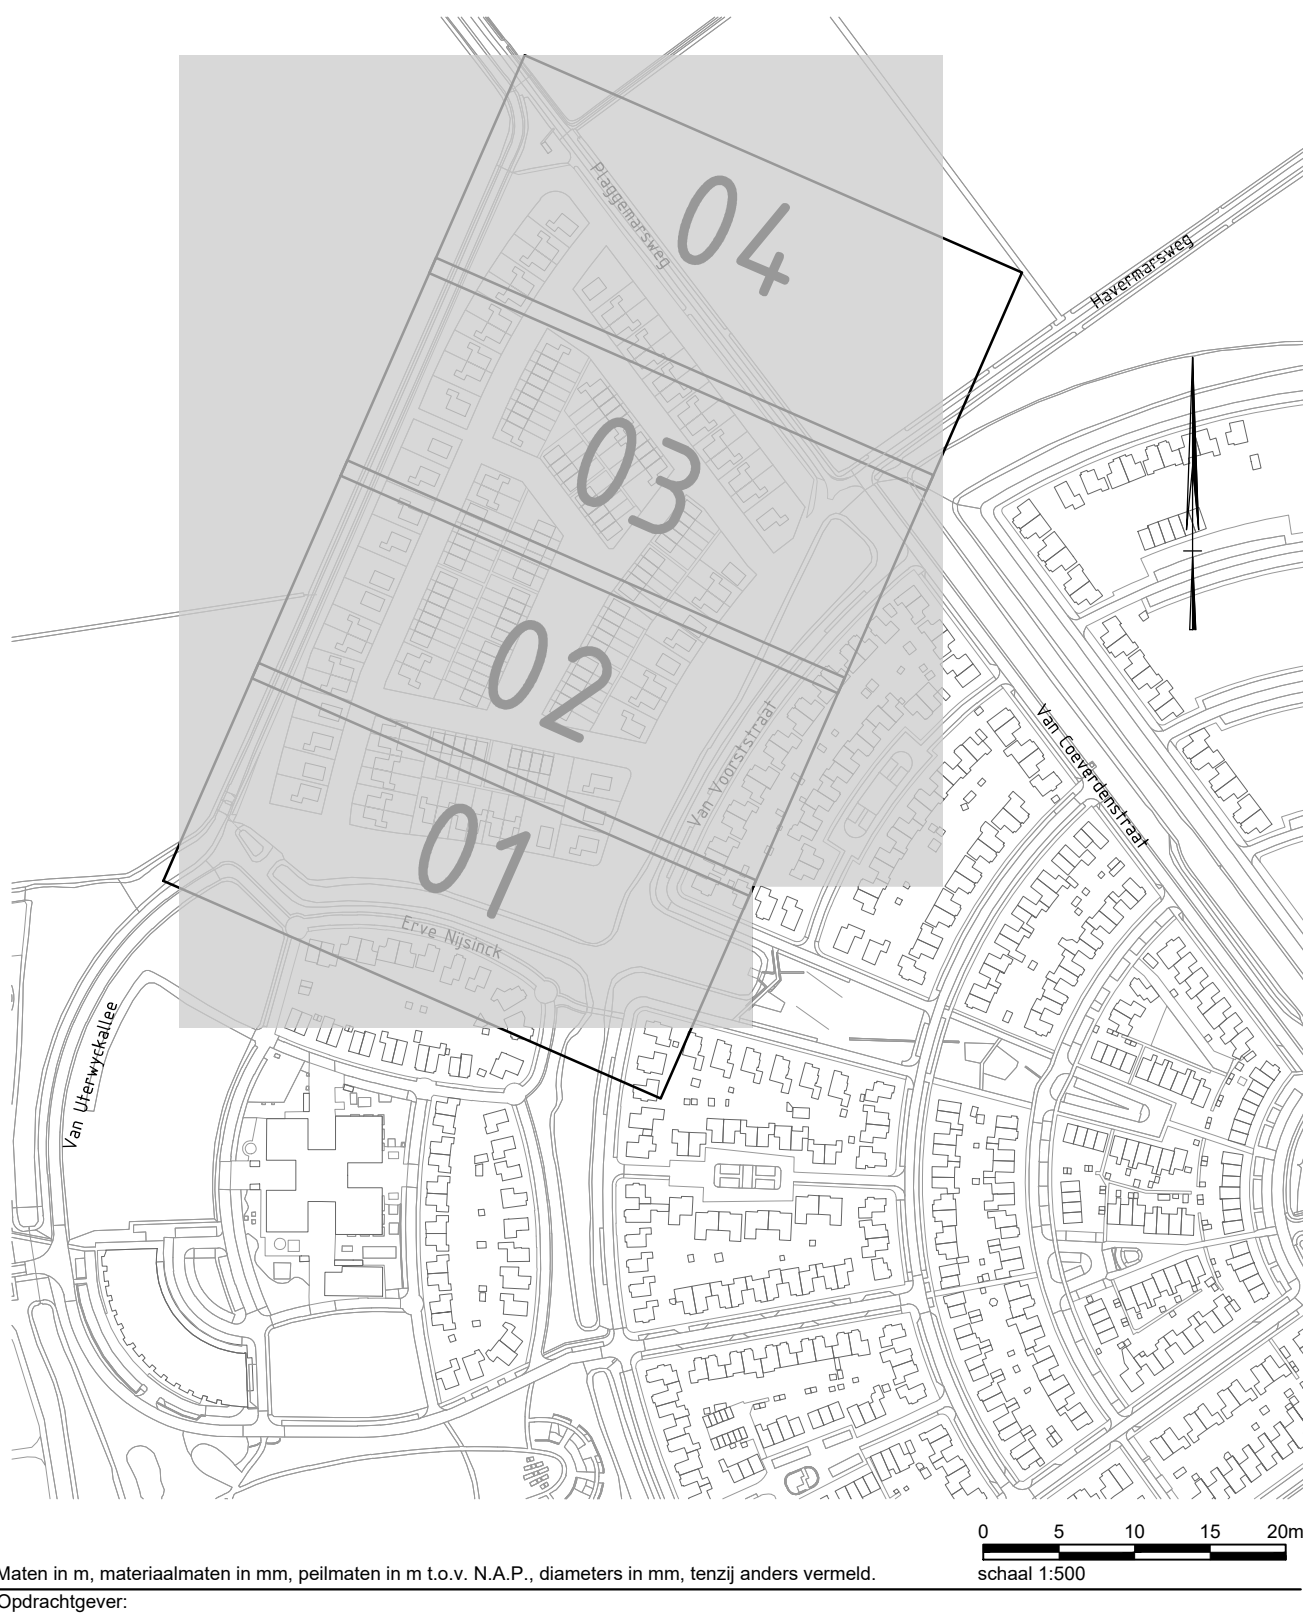

Maten in m, materiaalmaten in mm, pedalen in m, toer, N.A.P., diameters in mm, tenzij anders vermeld. Schaal 1:500

Gemeente Hardenberg

Project:
Marshoogte
Woonrijp maken

Overzichtskaart:
Verhardingen
Overzichtstekening

Gedraaid: R. Tuijthof Datum: 20-10-2021
 Goedgekeurd: G. Oord Datum: 22-10-2021
 Schaal: 1:500 Status: Definitief
 Formaat: A0 (841x1470) Versie: 01
 Projectcode: P00553 Soort document: Tekening

buro noord
 ONDERDEEL VAN **dagnl**
 Tekeningnummer: P00553-BE-VH-05-D01