





SITUATIE 1

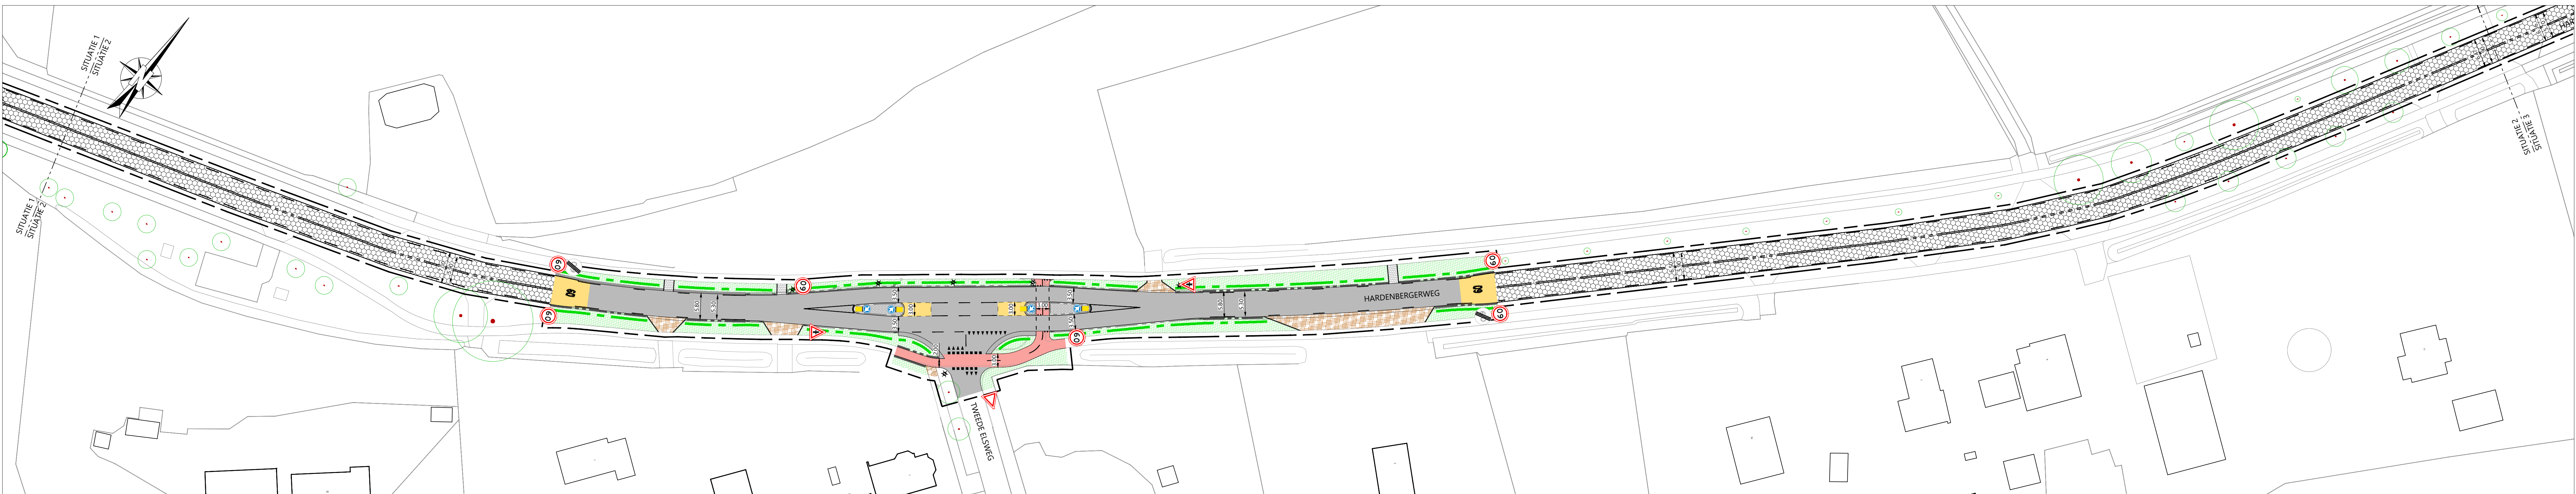


SITUATIE 2

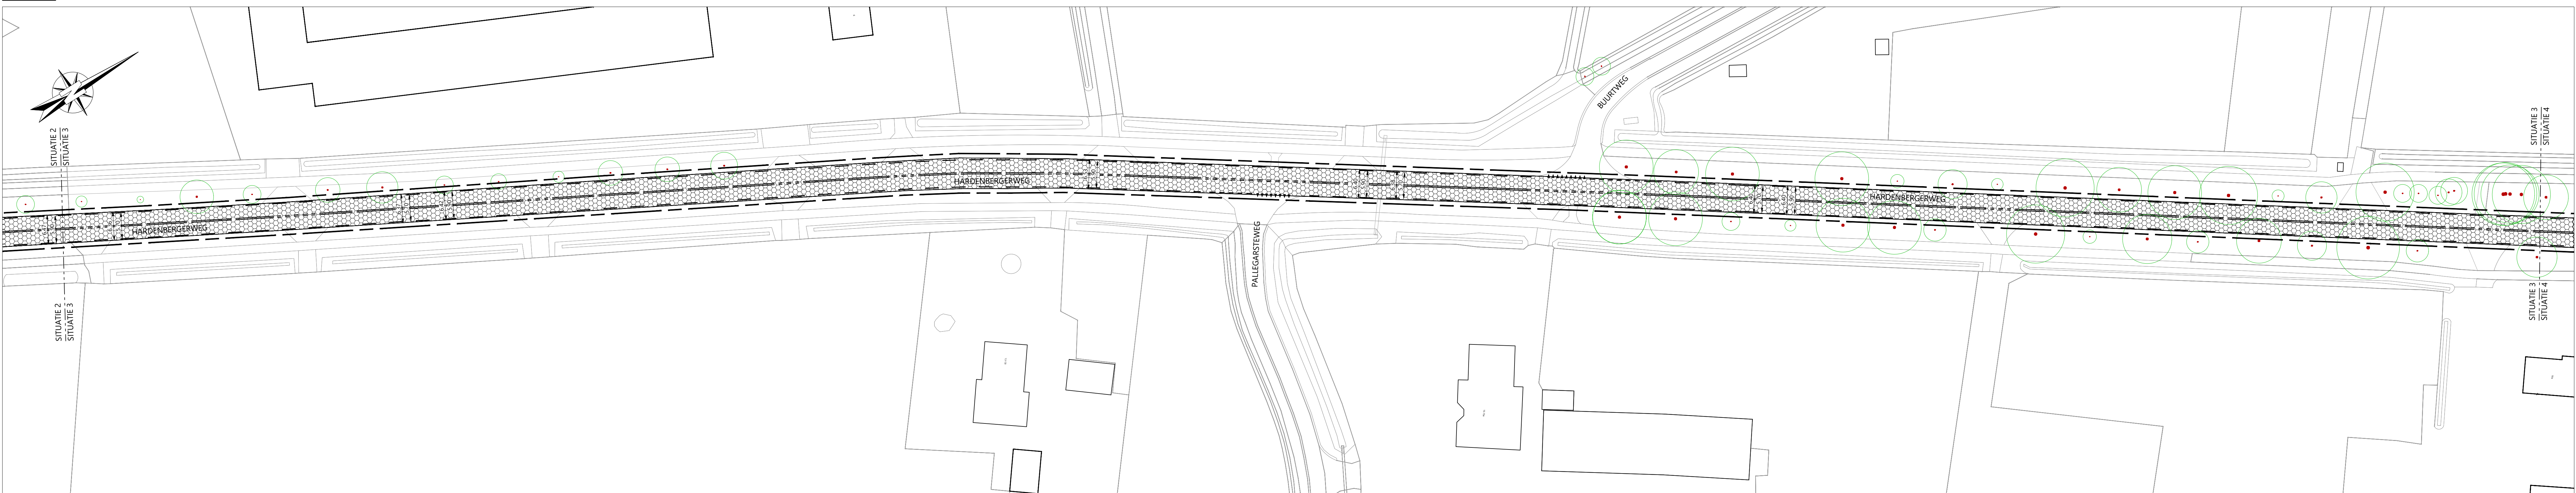

SITUATIE 3

VERKLARING

- | | | | |
|--|---|--|----------------------------|
| | RUBAAN VAN NIEUW ASFALT | | BERMEN VAN GRAS |
| | RUBAAN VAN NIEUW GEEL ASFALT | | NIEUWE HAAG |
| | RUBAAN MET NIEUWE SLUITLAAG - ONDERHOUD | | HANDHAVEN BESTAANDE BOOM |
| | FIETSPAD VAN NIEUW ROOD ASFALT | | VERWIJDEREN BESTAANDE BOOM |
| | BOCHTVERBREDINGEN EN MIDDENGELEIDERS VAN NIEUW BETON | | VERPLANTEN BESTAANDE BOOM |
| | PARTICULIERE FIETS- VOETGANGERS OVERSTEKEN VAN NIEUWE ELEMENTENVERHARDING | | WERKGRENS |
| | HERSTRATEN AANSLUITENDE ELEMENTENVERHARDING | | |
| | BESTAANDE LICHTMAST | | |
| | NIEUWE LICHTMAST | | |

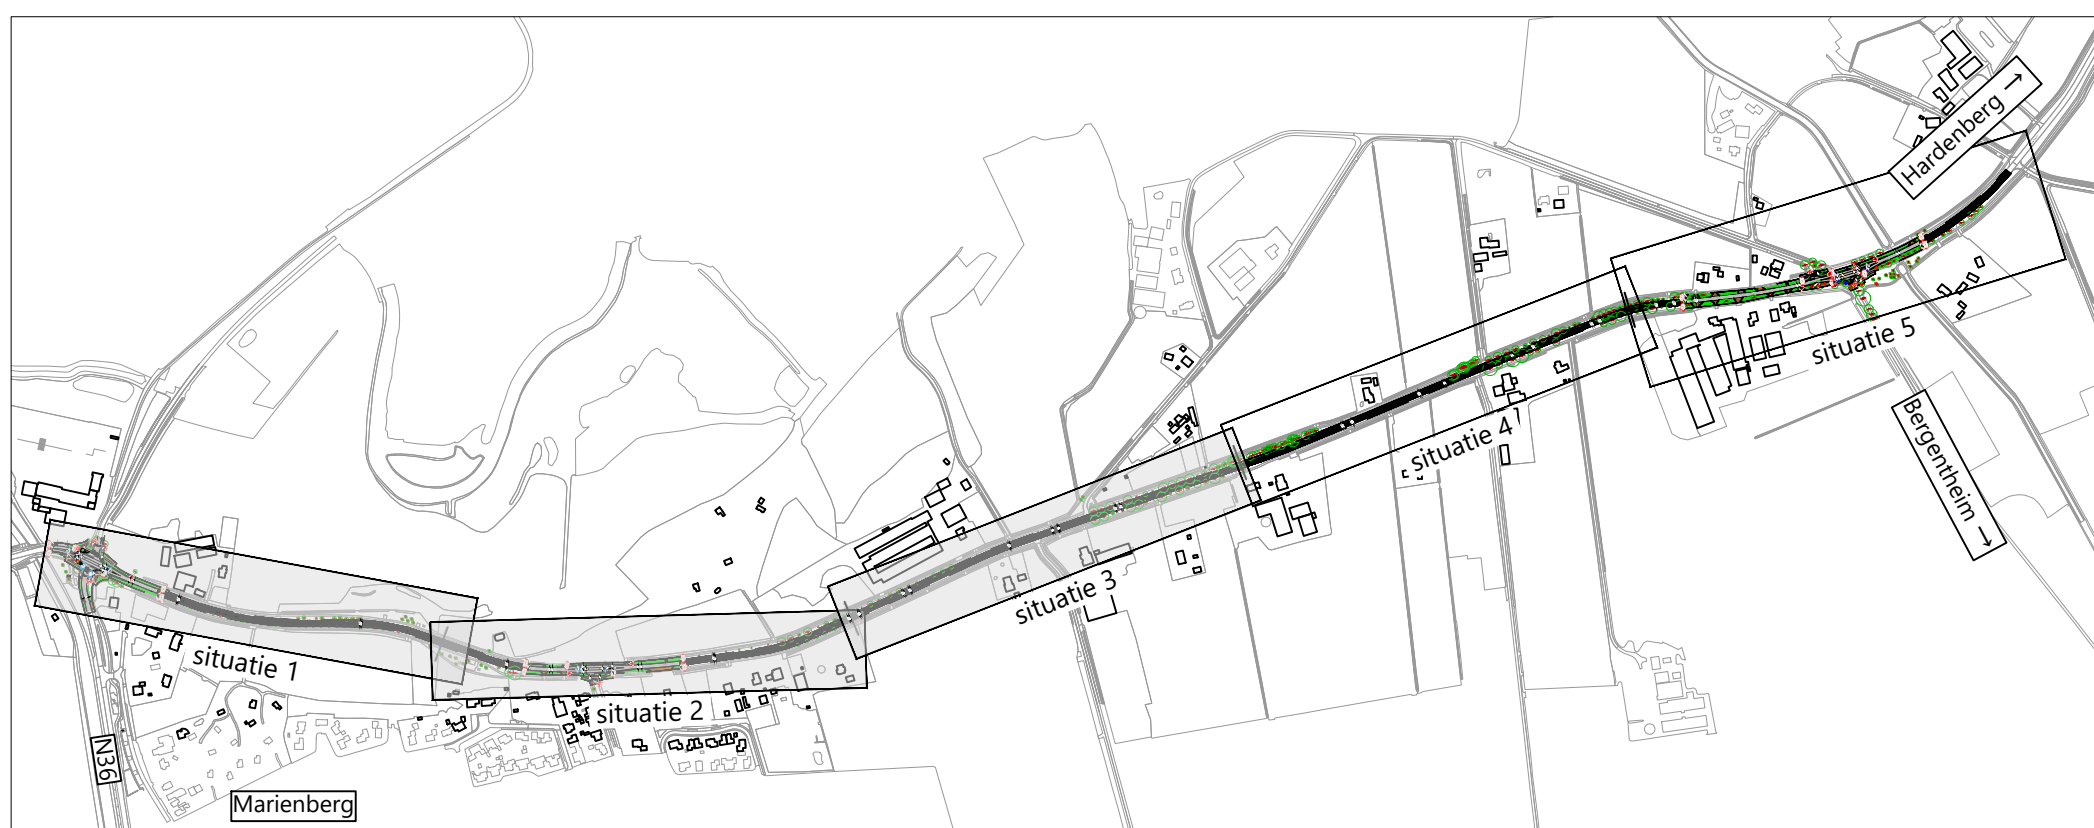

OVERZICHTSKAART
schaal 1:10.000

Opmerking: * Materialen in millimeters, tenzij anders aangegeven * Hoogten in meters t.o.v. N.A.P.	
Definitief	
OMSCHRIJVING WILDELIJN	
OPDRACHTGEVER: GEMEENTE HARDENBERG	
PROJECT: RECONSTRUCTIE KRUISINGEN HARDENBERGERWEG	
ONDERDEEL: presentatietekening situatie 1,2 en 3	
SCHAAL: 1:500	PROJECTNR: 31209243
TEKENINGNR: PT01	FORMAAT: A0
BLAD: 01	van 02
Meer waarde aan ruimte	

Roelofs
Postbus 15 7683 ZG Den Ham
Roelofs
Kraaienveld 8 7163 PM Den Ham
T +31 (0)546 67 88 88
E info@roelofs.nl
Teams verleggen in
Stadskantoor
Voorzitter
Wijk

